


Утверждаю
Председатель правления
ТСЖ "Русская 57 К"

С.С.Абдуразаков

ПРОЕКТ ОРГАНИЗАЦИИ ДОРОЖНОГО ДВИЖЕНИЯ
на территории, принадлежащей собственникам дома (общедолевая собственность)
по адресу г. Владивосток, ул. Русская, 57 К

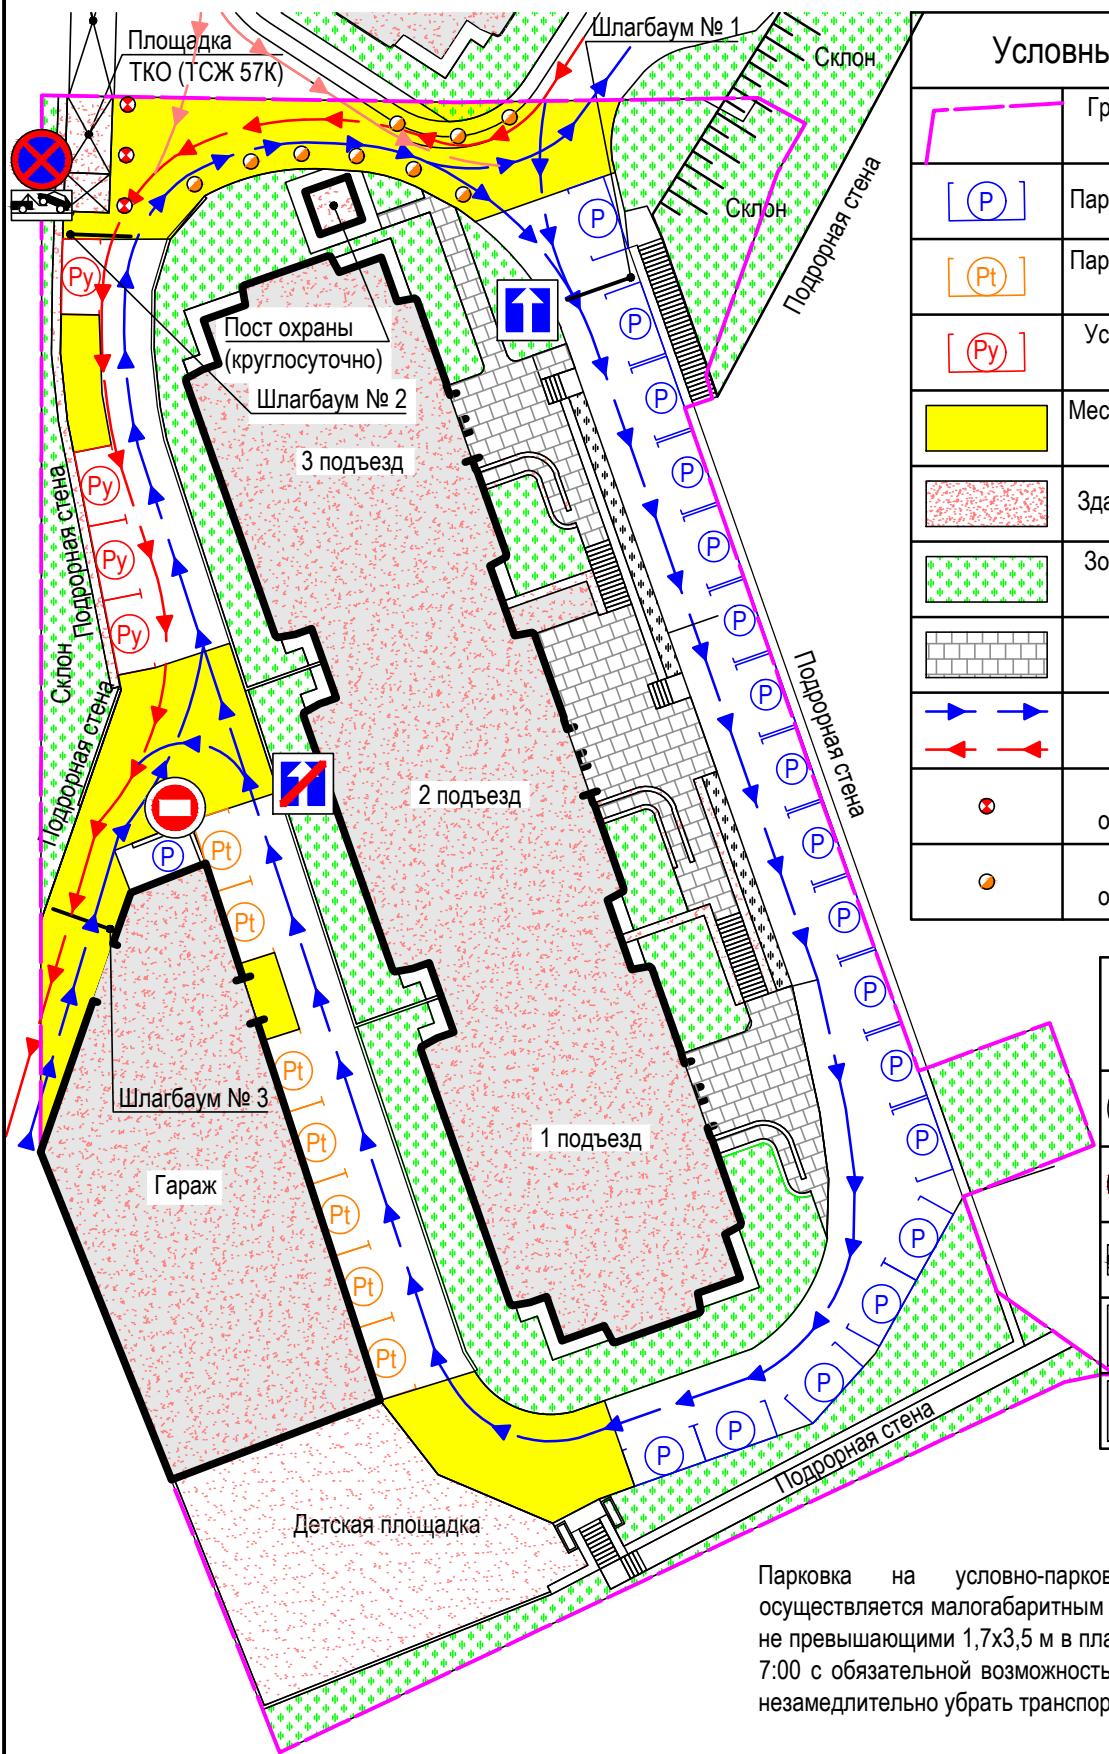

Условные обозначения

| | |
|--|---|
| | Граница земельного участка ТСЖ "Русская 57 К" |
| | Парковочное место автомобиля |
| | Парковочное место автомобиля с 20:00 до 7:00 |
| | Условное парковочное место (см. примечание) |
| | Места где запрещена остановка и парковка транспорта |
| | Здания, строения, сооружения |
| | Зона озеленения земельного участка |
| | Тротуары |
| | Направление движения транспорта |
| | |
| | Бетонные столбики ограничивающие парковку |
| | Пластиковые столбики ограничивающие парковку |

Знаки движения по ГОСТ Р 2289-2019

| | |
|--|---|
| | 3.1. Въезд запрещён |
| | 3.27. Остановка запрещена |
| | 8.24 Работает эвакуатор |
| | 5.5. Дорога с односторонним движением |
| | 5.6. Конец дороги с одностор. движением |

Примечание:

Парковка на условно-парковочных местах "Py" осуществляется малогабаритным транспортом (размерами не превышающими 1,7x3,5 м в плане) на период с 20:00 до 7:00 с обязательной возможностью в экстренных случаях незамедлительно убрать транспортное средство