


Схема организации временной парковки ТСЖ "Русская 57К" в г. Владивостоке

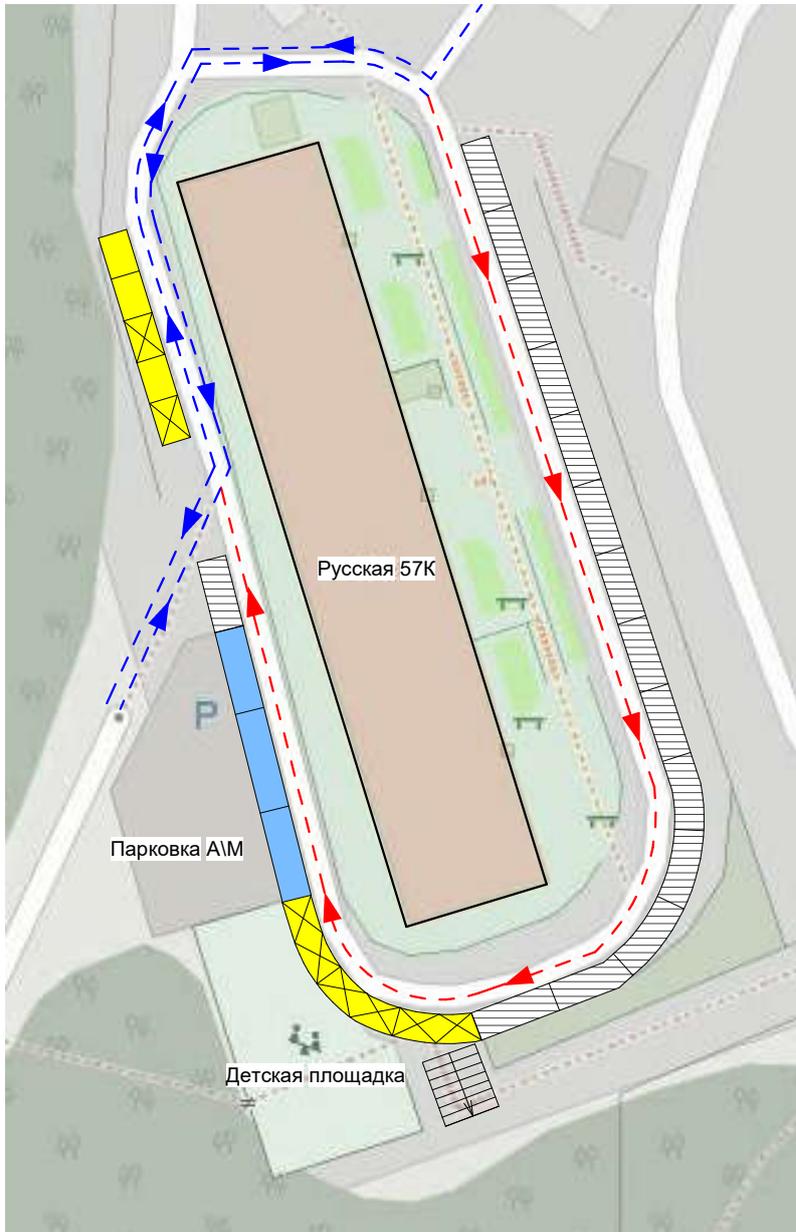

Условные обозначения:

- Зона парковки согласно разметки
- Зона парковки с 20:00 до 7:00
- Парковка А/М строго запрещена
- Проезд (одностороннее движение)
- Проезд (двустороннее движение)

Примечание - количество парковочных мест показано условно

Согласовано							
Согласовано							

Инв. № подл.	Подп. и дата	Взам. инв. №
--------------	--------------	--------------

Изм.	Кол.уч.	Лист	№ док.	Подп.	Дата			
						Стадия	Лист	Листов
							1	
Схема организации временной парковки ТСЖ "Русская 57К" в г. Владивостоке								