


План благоустройства территории и газонов дома 7а по ул. Анциферовская, Гуммолосары, Пушкин, Санкт-Петербург

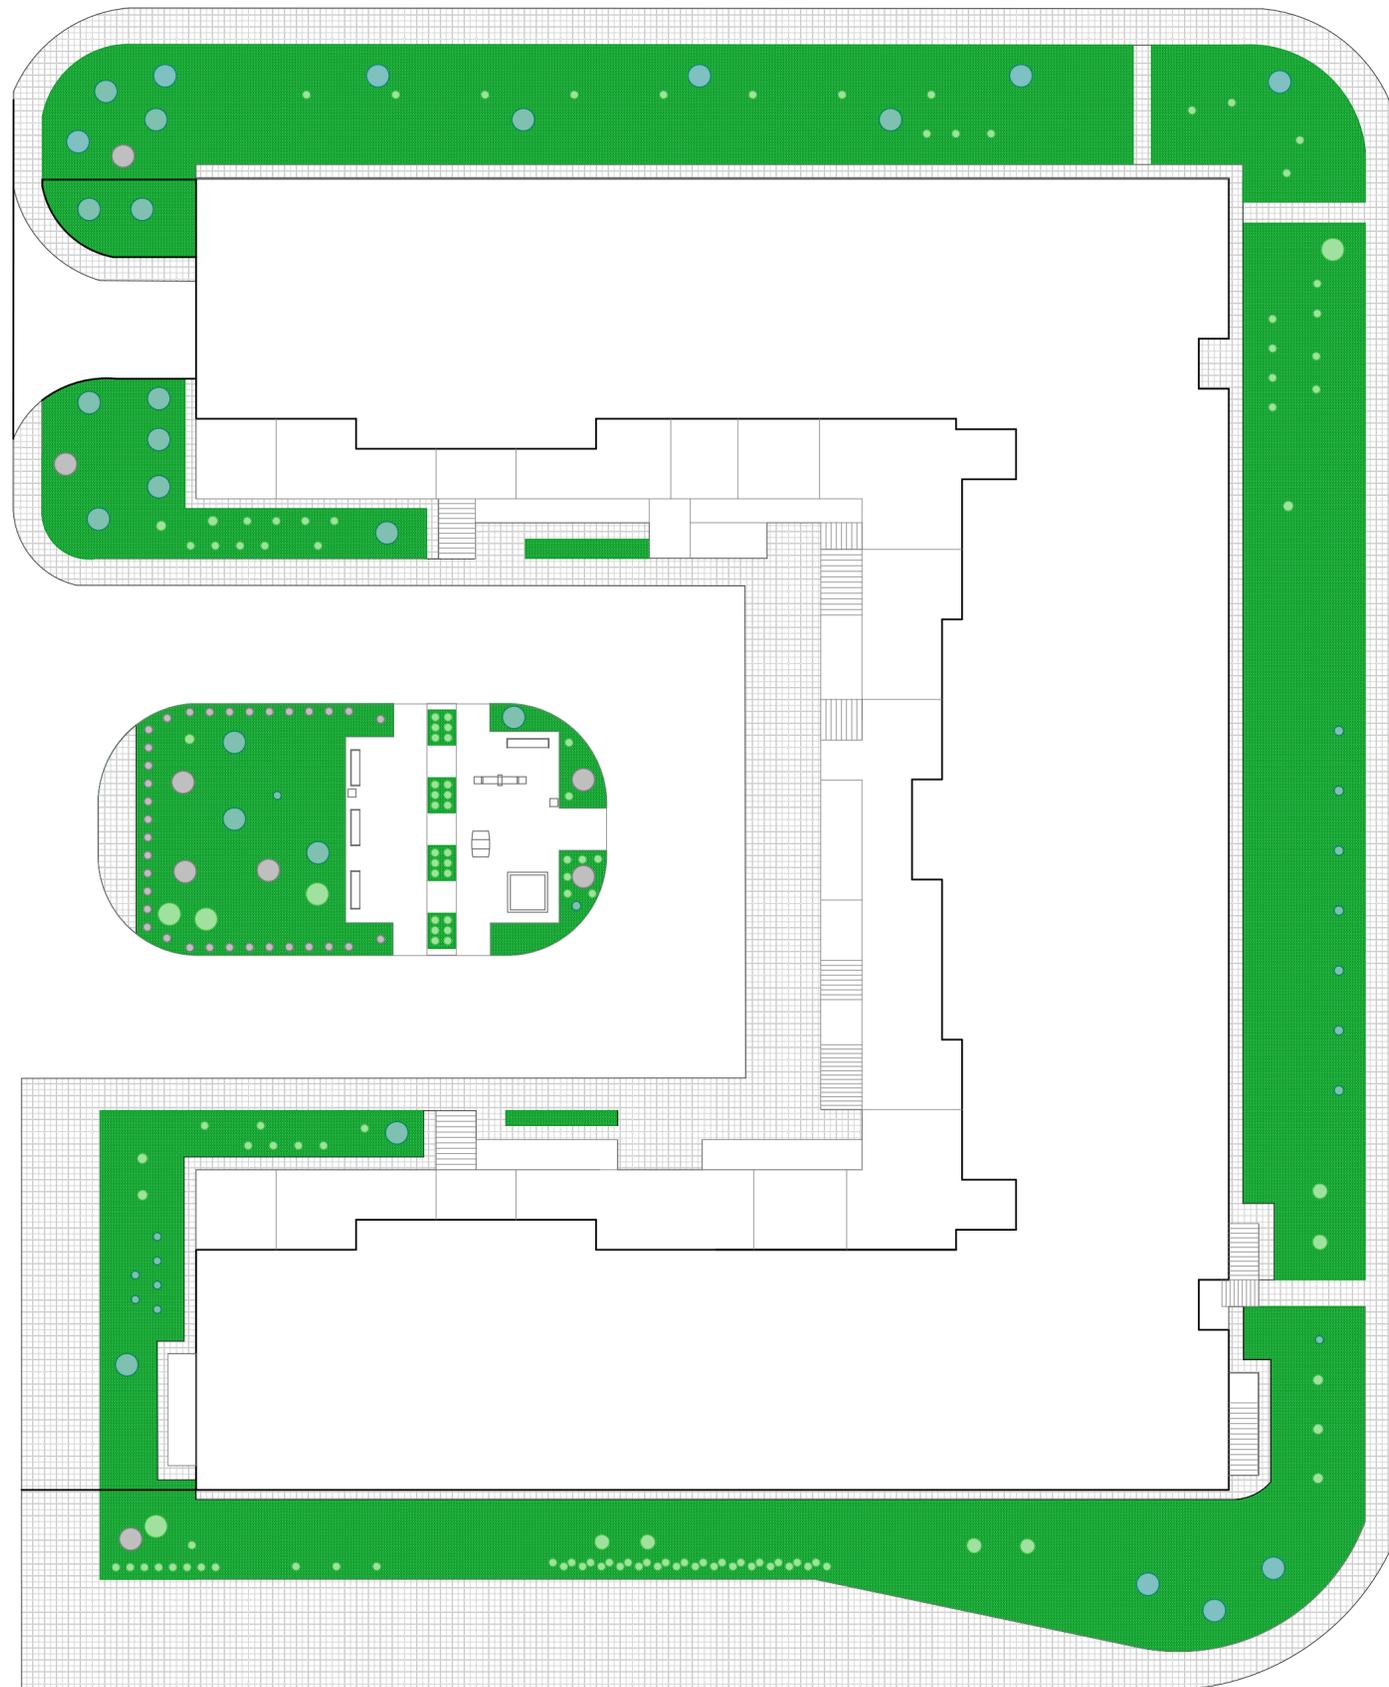

Спецификация деревьев и кустарников придомовой территории дома 7а

Обозн.	Наименование типа растения	Статус насаждения	Кол-во
●	деревья лиственные	высажены застройщиком в соответствии с планом благоустройства придомовой территории	8шт.
○	кустарники декоративные	высажены застройщиком в соответствии с планом благоустройства придомовой территории	34шт.
●	деревья лиственные	вновь высаженные деревья, подлежащие включению в состав общего имущества	4 шт.
○	кустарники декоративные	вновь высаженные кустарники, подлежащие включению в состав общего имущества	115шт.
●	деревья хвойные низкорослые	вновь высаженные деревья, подлежащие включению в состав общего имущества	27шт.
○	низкорослые хвойные растения	вновь высаженные растения, подлежащие включению в состав общего имущества	14шт.

Должность	Ф. И. О.	Подпись	План благоустройства территории и газонов по адресу:		
Разработал	Желобовская Л.	89052210441	С-Петербург, Пушкин, Гуммолосары, ул. Анциферовская, д. 7а		
			Стадия	Лист	Листов