

Общество с ограниченной ответственностью
«ТМ КУМИР-Проект»



ЭСКИЗНЫЙ ПРОЕКТ

Гаража на 2 машиноместа на придомовой территории жилого дома №30,
расположенного по адресу: М.О., городской округ Красногорск,
село Ангелово, ЖК Ангелово-Резиденц.



Генеральный директор

Кубрицкий А.В.

Москва 2016г.

Тел. 510-98-53

*РЕГИСТРАЦИОННЫЙ НОМЕР: СРО-П-037-26102009
СВИДЕТЕЛЬСТВО О ДОПУСКЕ: № П.037.77.1510.02.2013*

Проектируемый объект



СОГЛАСОВАНО:

Взамен инв. №

Подпись, дата

Инв. № подл.

ИЗМ.	КОЛ.	ЛИСТ	№ ДОК.	ПОДПИСЬ	ДАТА			
						<p>Эскизный проект гаража на 2м/м у жилого дома №30 по адресу: М.О., городской округ Красногорск, село Ангелово, ЖК Ангелово-Резиденц</p>		
ГИП		МИРОНЫЧЕВ				Эскизный проект	2	
Исп.		БАБАНОВА				Ситуационный план		

Формат А4

Существующий блок-таунхауз

Отмостка

Забор

Газон

Газон

Газон

Дорога

Тротуар

Дорога

Масштаб 1:100

Эскизный проект гаража на 2м/м у жилого дома №30 по адресу: М.О.,
городской округ Красногорск, село Ангелово, ЖК Ангелово-Резиденц

ИЗМ.	КОЛ.	ЛИСТ	№ ДОК.	ПОДПИСЬ	ДАТА

ГИП МИРОНЫЧЕВ

Исп. БАБАНОВА

Эскизный проект

План участка
(существующее положение)

СТАДИЯ	ЛИСТ	ЛИСТОВ

3



Формат А3

СОГЛАСОВАНО:

Взамен инв. №

Подпись, дата

Инв. № подл.

Существующий блок-таунхауз

Отмостка

Газон

Вид В

Забор

Газон

Газон

Дорога

Тротуар

Вид А

Вид А

4600

9000

Тротуар

Дорога

Вид Б

Вид 2

Вид 1

Масштаб 1:100

Эскизный проект гаража на 2м/м у жилого дома №30 по адресу: М.О.,
городской округ Красногорск, село Ангелово, ЖК Ангелово-Резиденц

ИЗМ.	КОЛ.	ЛИСТ	№ ДОК.	ПОДПИСЬ	ДАТА
ГИП		МИРОНЫЧЕВ			
Исп.		БАБАНОВА			

Эскизный проект

План участка
(с размещением гаража)

СТАДИЯ	ЛИСТ	ЛИСТОВ
	4	



Формат А3

СОГЛАСОВАНО:

Взамен инв. №

Подпись, дата

Инв. № подл.

Существующий блок-таунхауз

Отмостка

Забор

Газон

Газон

Газон

Тротуар

Дорога

Тротуар

Дорога

Тротуар

Масштаб 1:100

Эскизный проект гаража на 2м/м у жилого дома №30 по адресу: М.О.,
городской округ Красногорск, село Ангелово, ЖК Ангелово-Резиденц

ИЗМ.	КОЛ.	ЛИСТ	№ ДОК.	ПОДПИСЬ	ДАТА

ГИП МИРОНЫЧЕВ

Исп. БАБАНОВА

Эскизный проект

План участка
(после возведения гаража)

СТАДИЯ	ЛИСТ	ЛИСТОВ

5



Формат А3


СОГЛАСОВАНО:

Взамен инв. №

Подпись, дата

Инв. № подл.

План гаража на отм. ±0,000

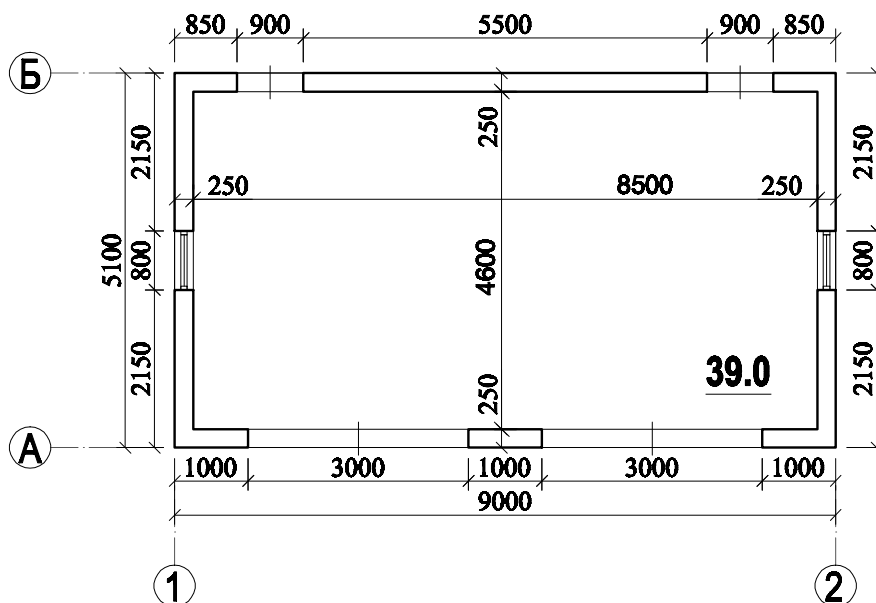

Площадь гаража - 39.0 кв.м.

Площадь застройки - 58.1 кв.м.

Строительный объем - 226,8 м.куб.

Масштаб 1:100

Эскизный проект гаража на 2м/м у жилого дома №30 по адресу: М.О.,
городской округ Красногорск, село Ангелово, ЖК Ангелово-Резиденц

Изм.	Кол.	Лист	№ док.	Подпись	Дата

Взамен инв. №

Подпись, дата

Инв. № подл.

Эскизный проект

План гаража.

СТАДИЯ	ЛИСТ	ЛИСТОВ
	6	



СОГЛАСОВАНО:



СОГЛАСОВАНО:

Взамен инв. №

Подпись, дата

Инв. № подл.

ИЗМ.	КОЛ.	ЛИСТ	№ ДОК.	ПОДПИСЬ	ДАТА			
						Эскизный проект гаража на 2м/м у жилого дома №30 по адресу: М.О., городской округ Красногорск, село Ангелово, ЖК Ангелово-Резиденц		
ГИП		МИРОНЫЧЕВ				Эскизный проект Фотофиксация существующего положения. Вид 1.		
Исп.		БАБАНОВА						

Формат А4



СОГЛАСОВАНО:

Взамен инв. №

Подпись, дата

Инв. № подл.

ИЗМ.	КОЛ.	ЛИСТ	№ ДОК.	ПОДПИСЬ	ДАТА				
						Эскизный проект гаража на 2м/м у жилого дома №30 по адресу: М.О., городской округ Красногорск, село Ангелово, ЖК Ангелово-Резиденц			
						Эскизный проект	СТАДИЯ	ЛИСТ	ЛИСТОВ
ГИП		МИРОНЫЧЕВ						9	
Исп.		БАБАНОВА				Фотофиксация существующего положения. Вид 2.			



СОГЛАСОВАНО:

Взамен инв. №

Подпись, дата

Инв. № подл.

ИЗМ.	КОЛ.	ЛИСТ	№ ДОК.	ПОДПИСЬ	ДАТА				
						Эскизный проект гаража на 2м/м у жилого дома №30 по адресу: М.О., городской округ Красногорск, село Ангелово, ЖК Ангелово-Резиденц			
						Эскизный проект	СТАДИЯ	ЛИСТ	ЛИСТОВ
ГИП		МИРОНЫЧЕВ						10	
Исп.		БАБАНОВА				Фотомонтаж. Проектное предложение Вид 1.			

Формат А4



СОГЛАСОВАНО:

Взамен инв. №

Подпись, дата

Инв. № подл.

ИЗМ.	КОЛ.	ЛИСТ	№ ДОК.	ПОДПИСЬ	ДАТА				
						Эскизный проект гаража на 2м/м у жилого дома №30 по адресу: М.О., городской округ Красногорск, село Ангелово, ЖК Ангелово-Резиденц			
						Эскизный проект	СТАДИЯ	ЛИСТ	ЛИСТОВ
ГИП		МИРОНЫЧЕВ						11	
Исп.		БАБАНОВА				Фотомонтаж. Проектное предложение Вид 2.			

Формат А4