

Проект системы видеонаблюдения

Система видеонаблюдения для территорий 1, 3 и 7(опционно) кварталов создаётся для повышения уровня безопасности и комфорта проживания в Посёлке и состоит из четырёх контуров.

Первый контур- периметр вокруг поселка от Центрального КПП вдоль забора 3 и 7 кварталов, затем вдоль забора 1 и 3 кварталов до Центрального КПП (28 камер)


Второй – контур,- территория первого квартала и детская площадка (20 камер)

Третий – контур,- территория третьего квартала и детская площадка (38 камер)


Четвёртый – контур,- территория седьмого квартала и спортивная площадка 12

Используются камеры с разрешением 8 Мегапикселей и 2 Мегапикселя.


Условные обозначения

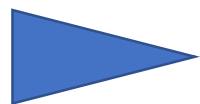


Камеры с разрешением 2 Мегапикселя;

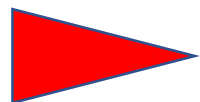

Камеры с разрешением 8 Мегапикселей;

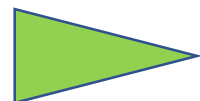


Камеры вдоль периметра Посёлка;

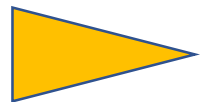


Камеры на территории 7 квартала;


Зоны покрытия периметра ОТ ЦКПП до КПП-2, от круга до ЦКПП и территории третьего квартала

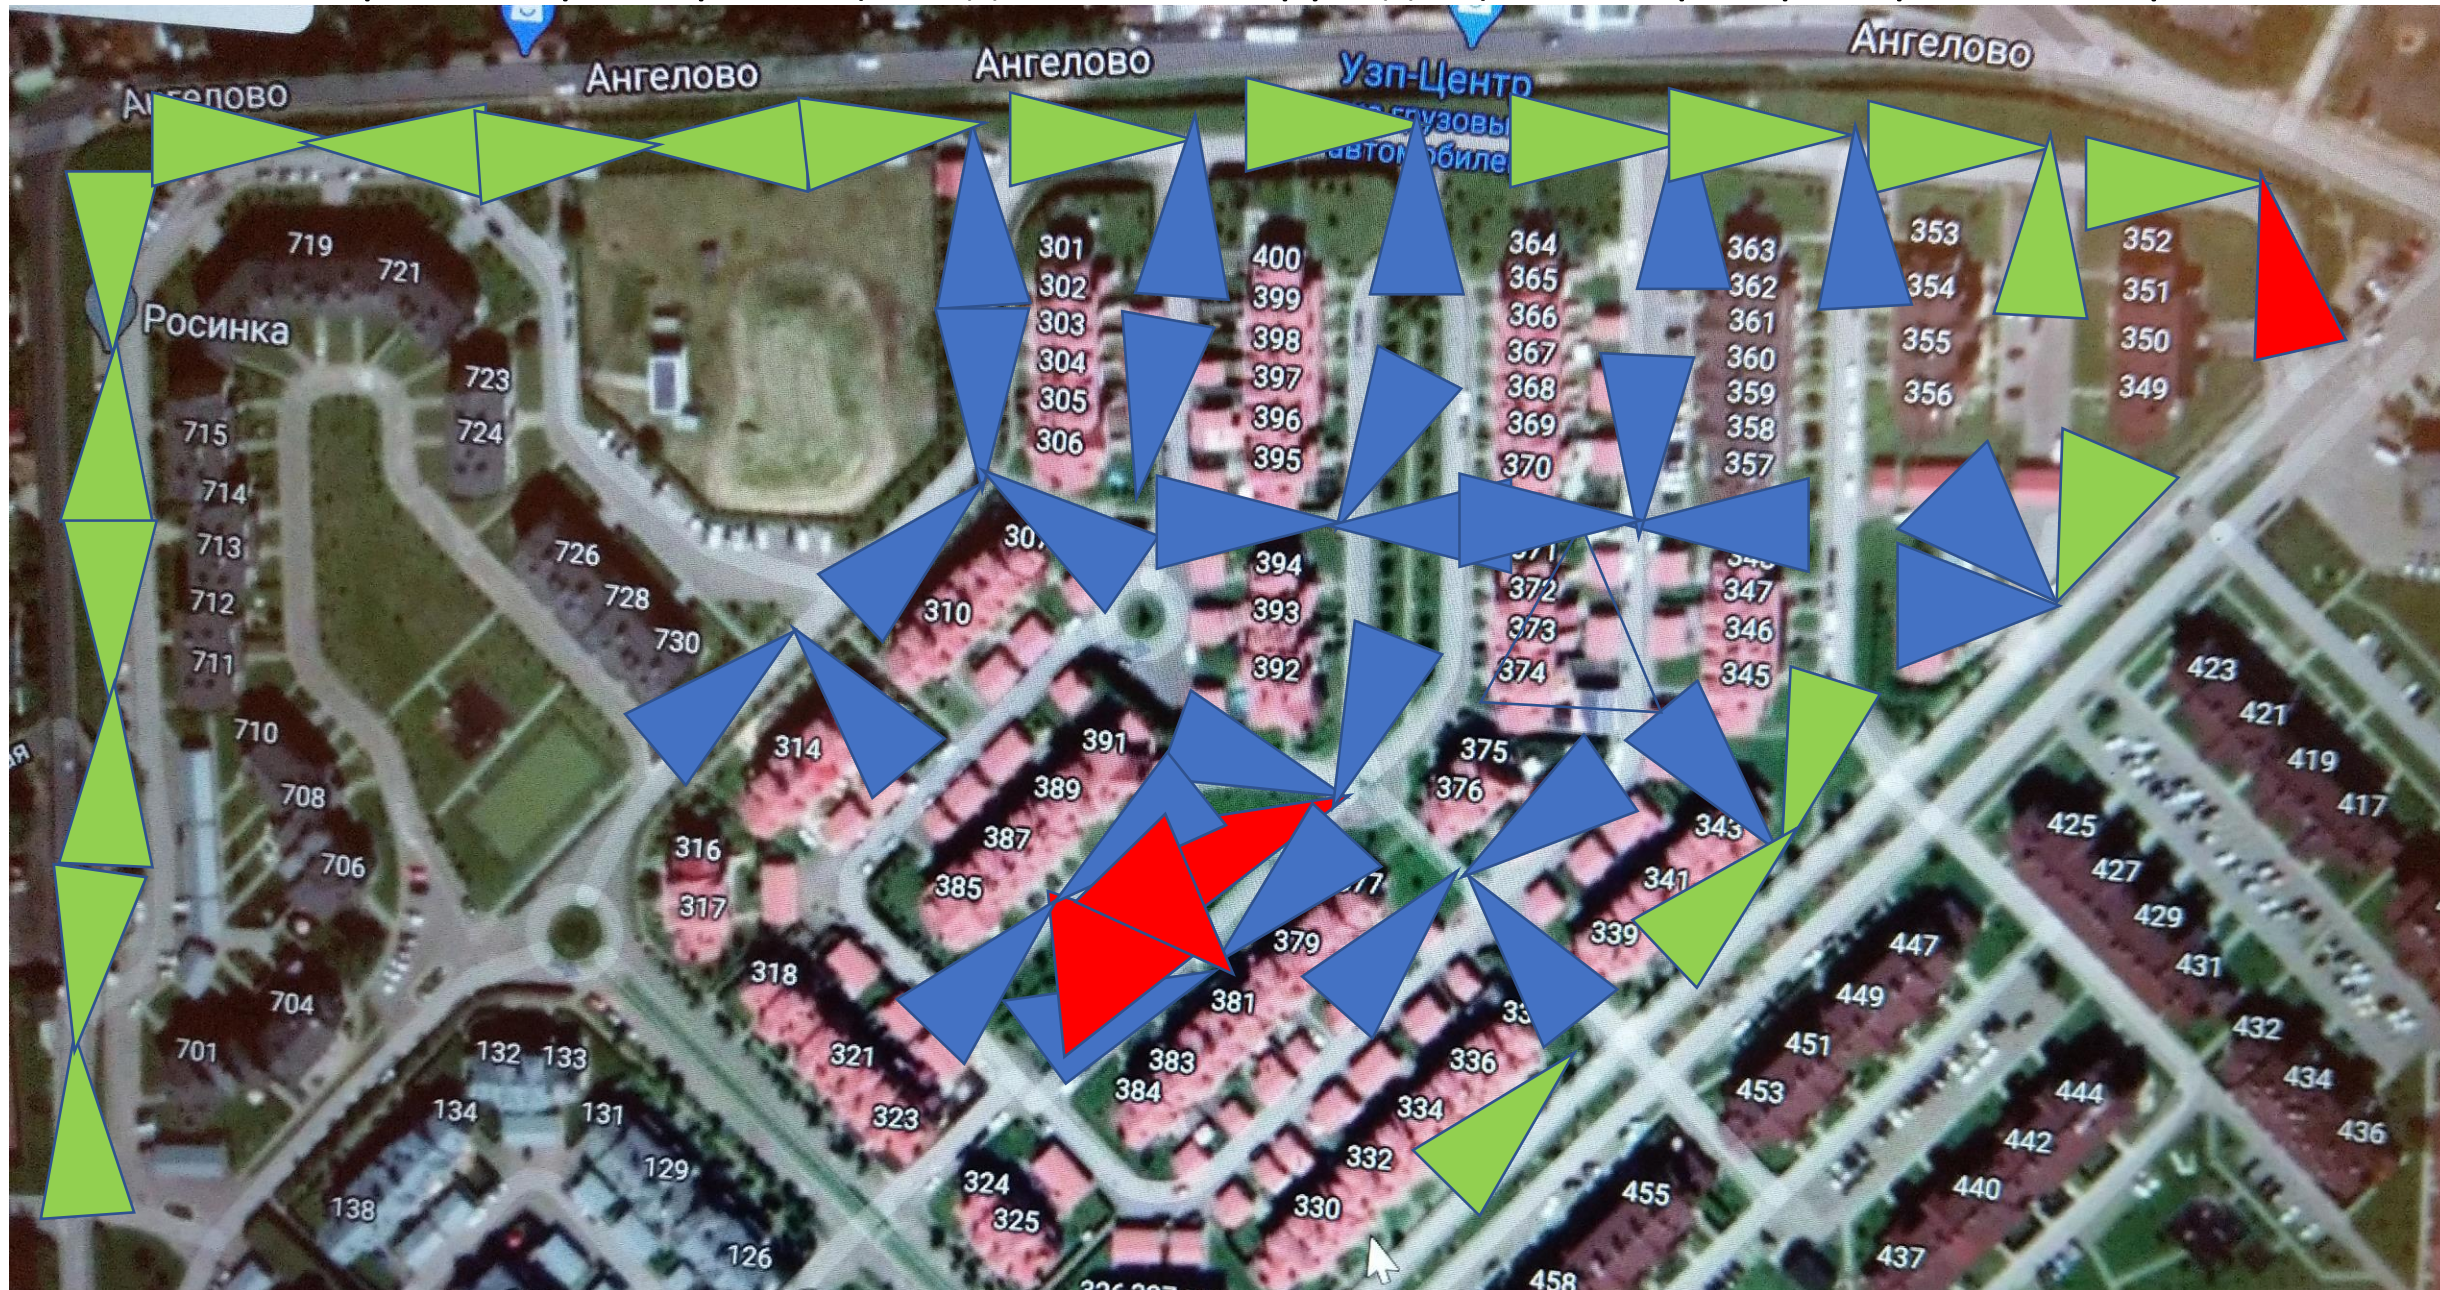

Зоны покрытия периметра от КПП-2 до круга и территория первого квартала

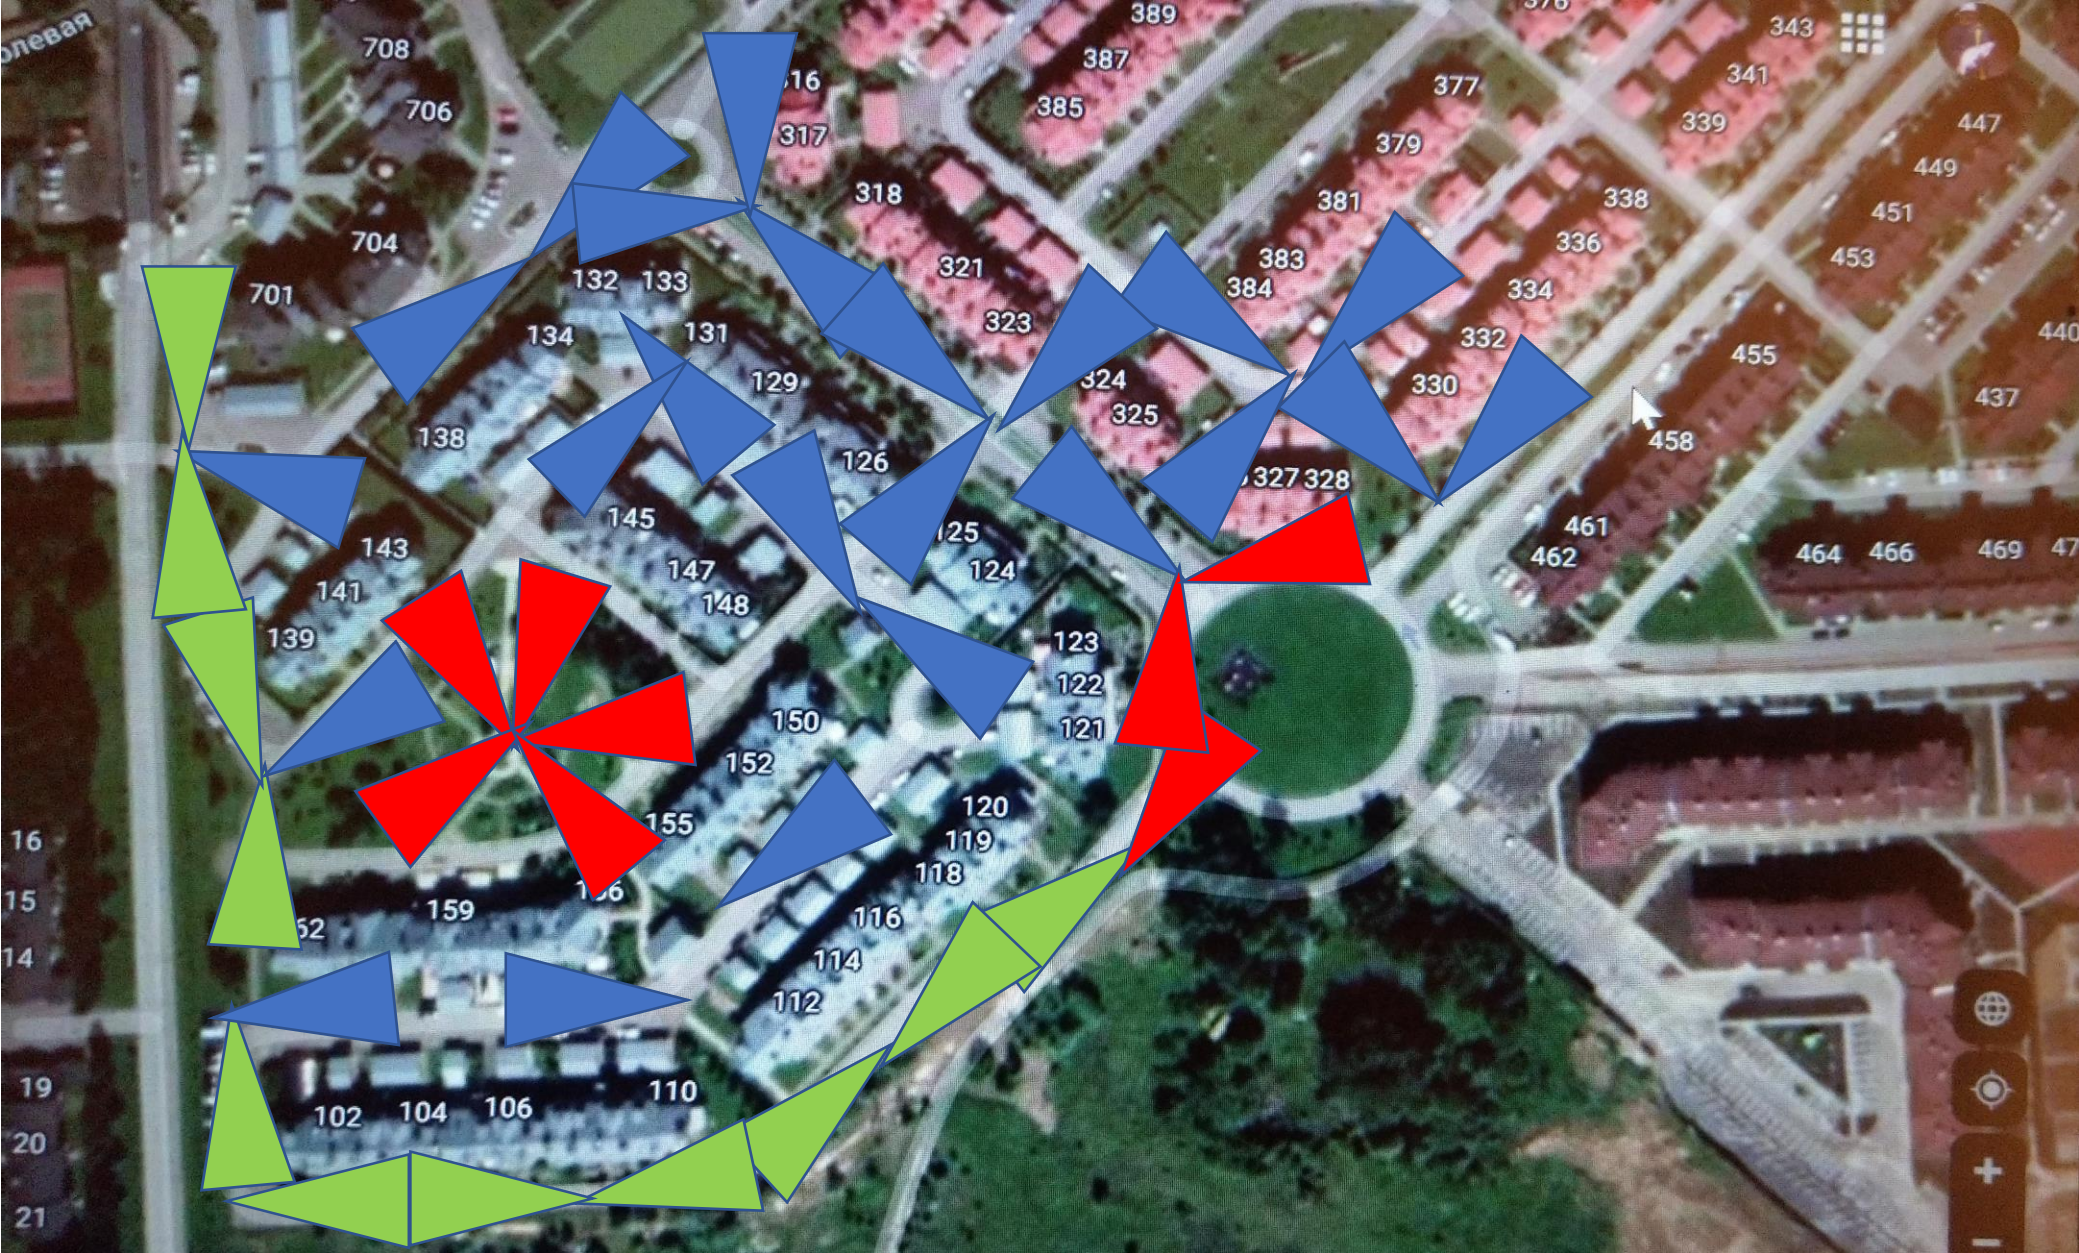

Зоны покрытия третьего и седьмого кварталов

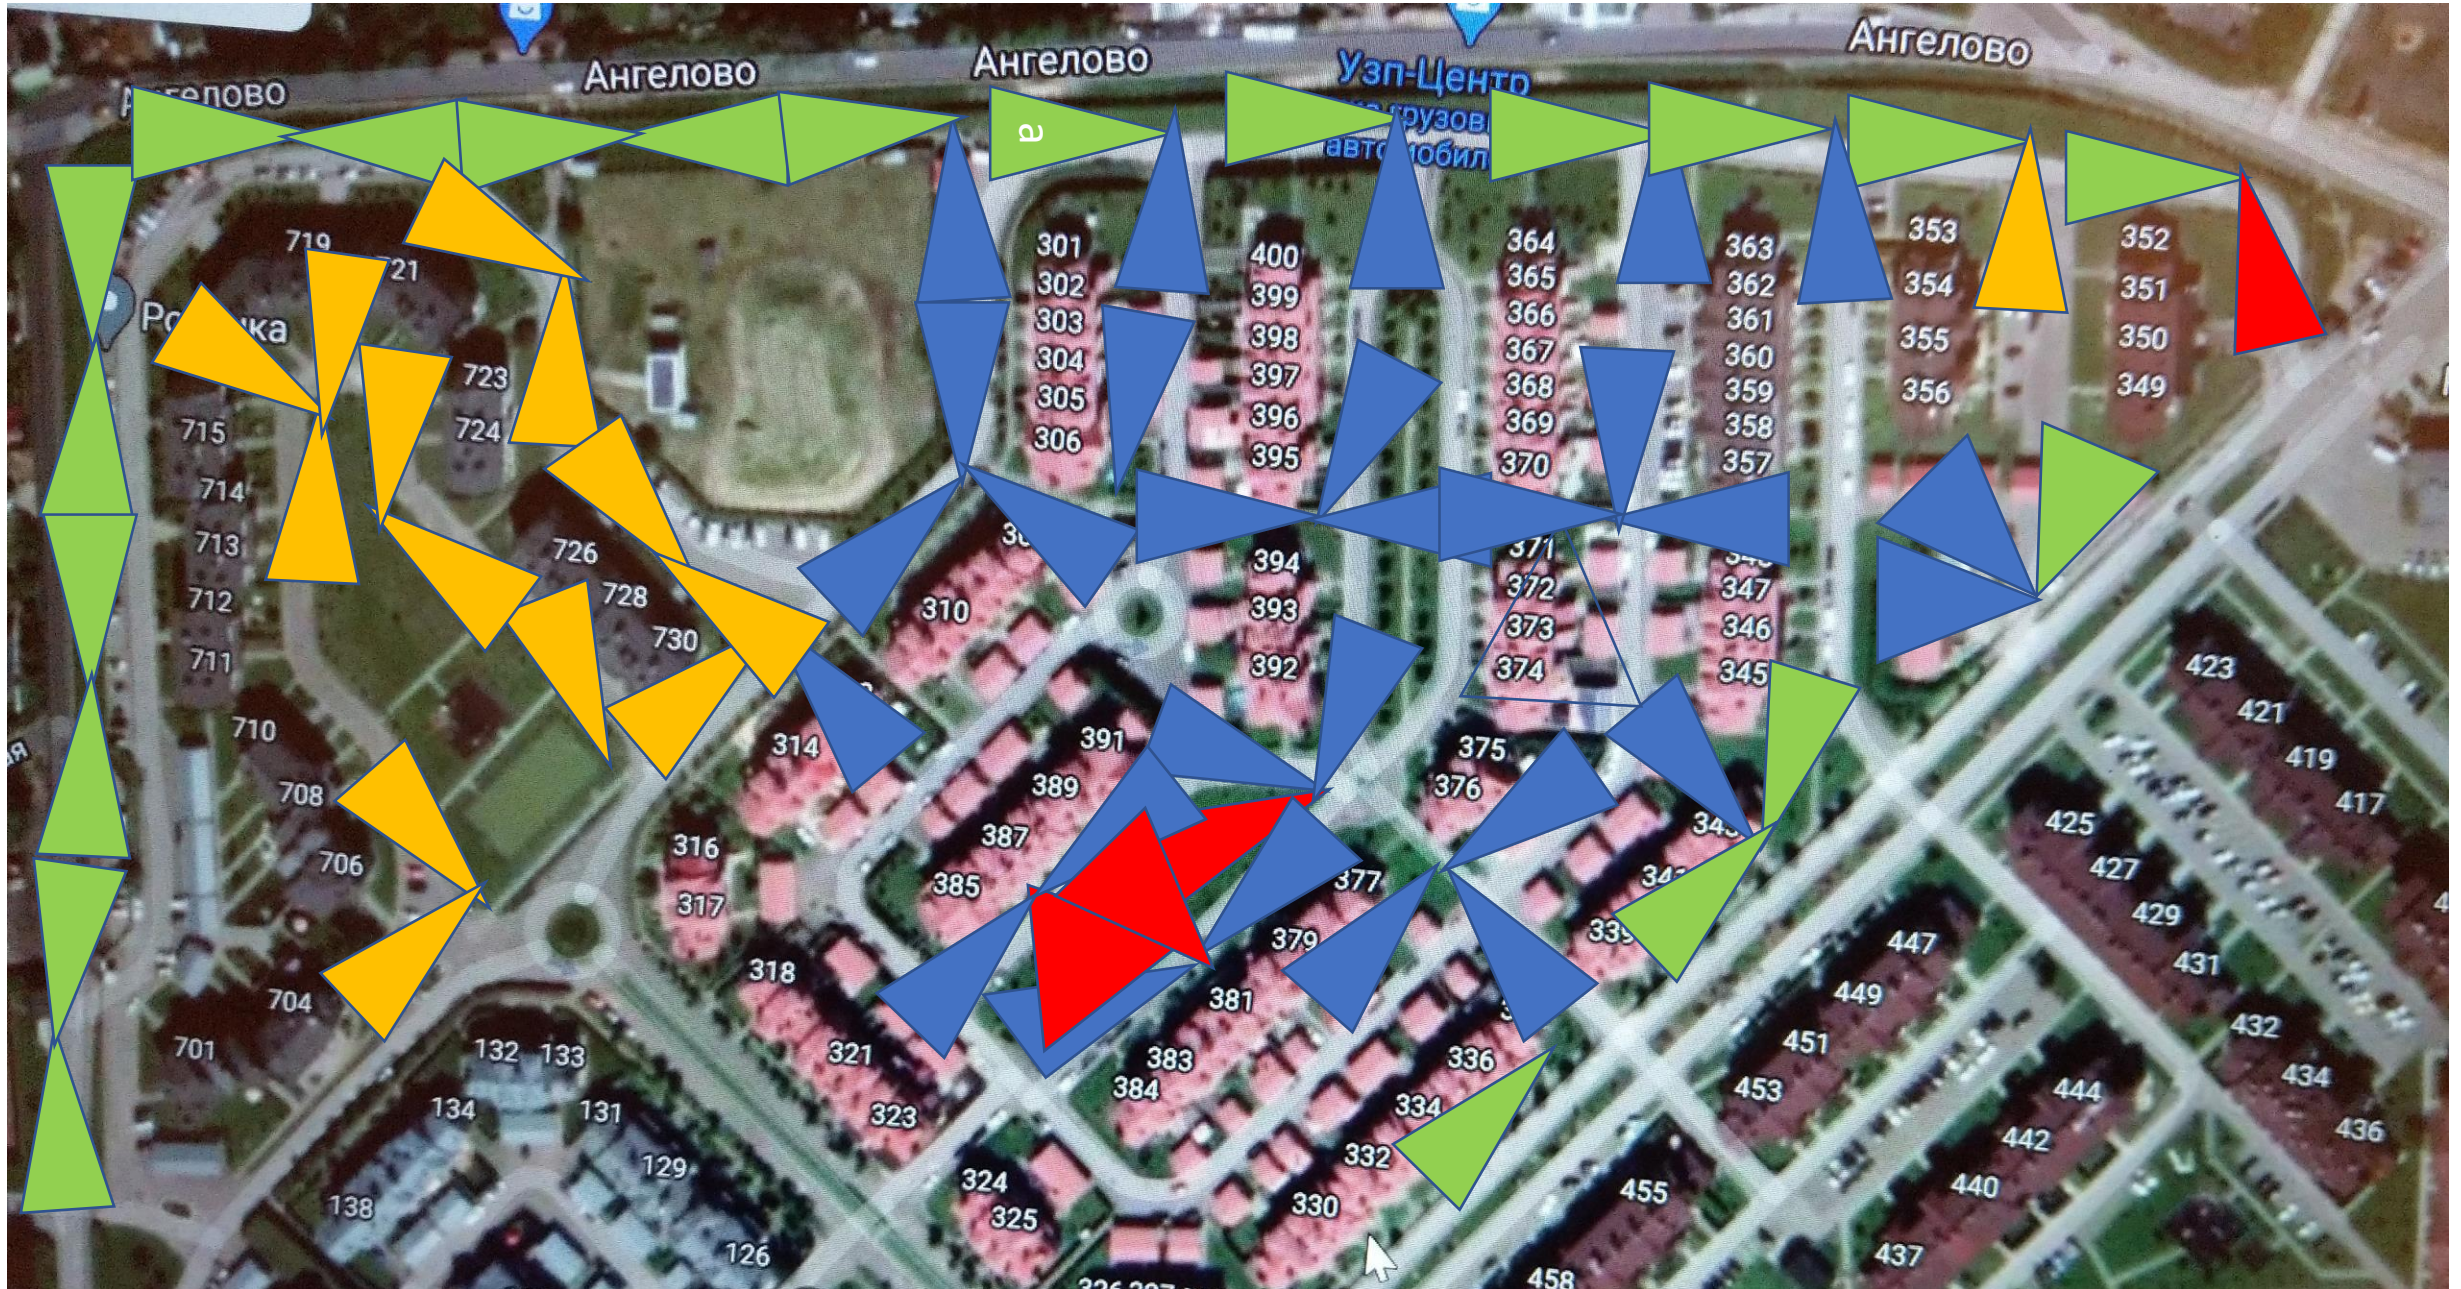

Количество и типы используемых камер

Количество и тип камер необходимых для реализации проекта						
Тип камер	Цена (Руб. за шт.)	1 квартал	3 квартал	7 квартал	Периметр	Итого
2 Мп	7 200	14	33	12	28	89
4 Мп	9 990					0
8 Мп	33 200	6	5		2	13
Итого		20	38	12	30	100