

Общество с ограниченной ответственностью  
«ТМ КУМИР-Проект»



## ЭСКИЗНЫЙ ПРОЕКТ

Гаража на 2 машиноместа на придомовой территории жилого дома №30,  
расположенного по адресу: М.О., городской округ Красногорск,  
село Ангелово, ЖК Ангелово-Резиденц.



Генеральный директор

Кубрицкий А.В.

*Москва 2016г.*



**Проектируемый объект**



СОГЛАСОВАНО:

Взамен инв. №

Подпись, дата

Инв. № подл.

ИЗМ.	КОЛ.	ЛИСТ	№ ДОК.	ПОДПИСЬ	ДАТА			
						<p><b>Эскизный проект гаража на 2м/м у жилого дома №30 по адресу: М.О., городской округ Красногорск, село Ангелово, ЖК Ангелово-Резиденц</b></p>		
ГИП		МИРОНЫЧЕВ				Эскизный проект	2	
Исп.		БАБАНОВА				Ситуационный план		

Существующий блок-таунхауз

Отмостка

Забор

Газон

Газон

Газон

Дорога

Тротуар

Дорога

Масштаб 1:100

Эскизный проект гаража на 2м/м у жилого дома №30 по адресу: М.О.,  
городской округ Красногорск, село Ангелово, ЖК Ангелово-Резиденц

ИЗМ.	КОЛ.	ЛИСТ	№ ДОК.	ПОДПИСЬ	ДАТА

ГИП МИРОНЫЧЕВ

Исп. БАБАНОВА

Эскизный проект

План участка  
(существующее положение)

СТАДИЯ	ЛИСТ	ЛИСТОВ

3

**ПРОЕКТ**  
**КУМР**

Формат А3

СОГЛАСОВАНО:

Взамен инв. №

Подпись, дата

Инв. № подл.

Существующий блок-таунхауз

Отмостка

Газон

Вид В

Забор

Газон

Газон

Тротуар

Дорога

Вид А

Вид А

4600

9000

Тротуар

Дорога

Вид Б

Вид 2

Вид 1

Масштаб 1:100

Эскизный проект гаража на 2м/м у жилого дома №30 по адресу: М.О.,  
городской округ Красногорск, село Ангелово, ЖК Ангелово-Резиденц

ИЗМ.	КОЛ.	ЛИСТ	№ ДОК.	ПОДПИСЬ	ДАТА
ГИП		МИРОНЫЧЕВ			
Исп.		БАБАНОВА			

Эскизный проект

План участка  
(с размещением гаража)

СТАДИЯ	ЛИСТ	ЛИСТОВ
	4	



Формат А3

СОГЛАСОВАНО:

Взамен инв. №

Подпись, дата

Инв. № подл.

Существующий блок-таунхауз

Отмостка

Забор

Газон

Газон

Газон

Тротуар

Дорога

Тротуар

Дорога

Тротуар

Масштаб 1:100

Эскизный проект гаража на 2м/м у жилого дома №30 по адресу: М.О.,  
городской округ Красногорск, село Ангелово, ЖК Ангелово-Резиденц

ИЗМ.	КОЛ.	ЛИСТ	№ ДОК.	ПОДПИСЬ	ДАТА

ГИП МИРОНЫЧЕВ

Исп. БАБАНОВА

Эскизный проект

План участка  
(после возведения гаража)

СТАДИЯ	ЛИСТ	ЛИСТОВ

5



Формат А3


СОГЛАСОВАНО:

Взамен инв. №

Подпись, дата

Инв. № подл.

### План гаража на отм. ±0,000

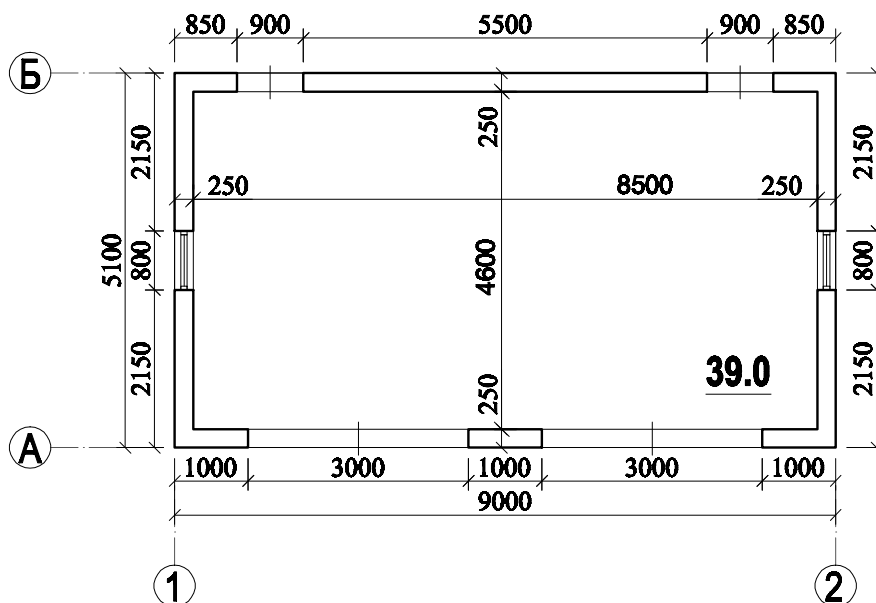

**Площадь гаража - 39.0 кв.м.**

**Площадь застройки - 58.1 кв.м.**

**Строительный объем - 226,8 м.куб.**

Масштаб 1:100

Эскизный проект гаража на 2м/м у жилого дома №30 по адресу: М.О.,  
городской округ Красногорск, село Ангелово, ЖК Ангелово-Резиденц

ИЗМ.	КОЛ.	ЛИСТ	№ ДОК.	ПОДПИСЬ	ДАТА	СТАДИЯ	ЛИСТ	ЛИСТОВ
						Эскизный проект	6	
ГИП		МИРОНЫЧЕВ						
Исп.		БАБАНОВА						


СОГЛАСОВАНО:

Взамен инв. №


Подпись, дата

Инв. № подл.


Вид А

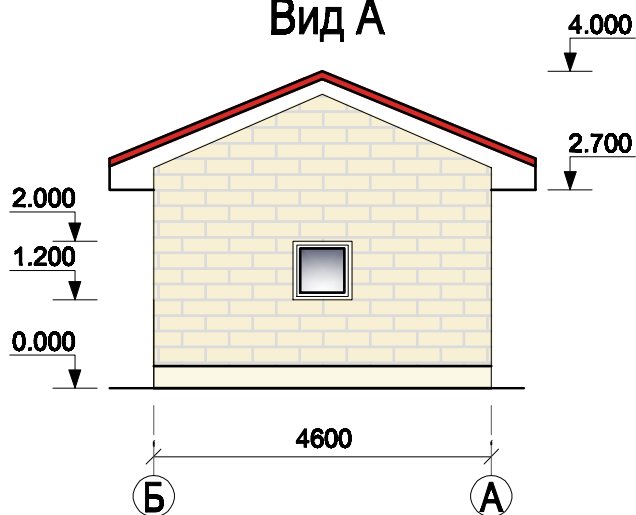

Вид Б

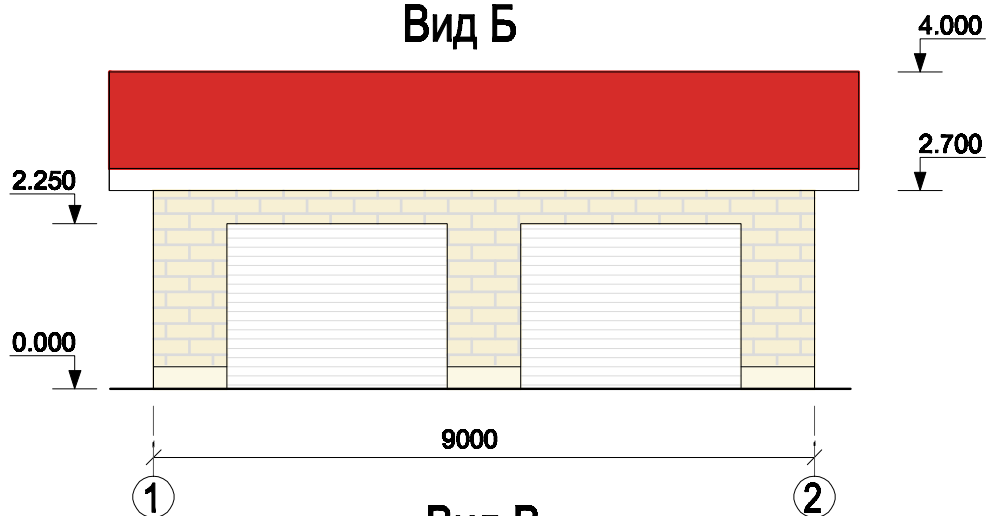

Вид В

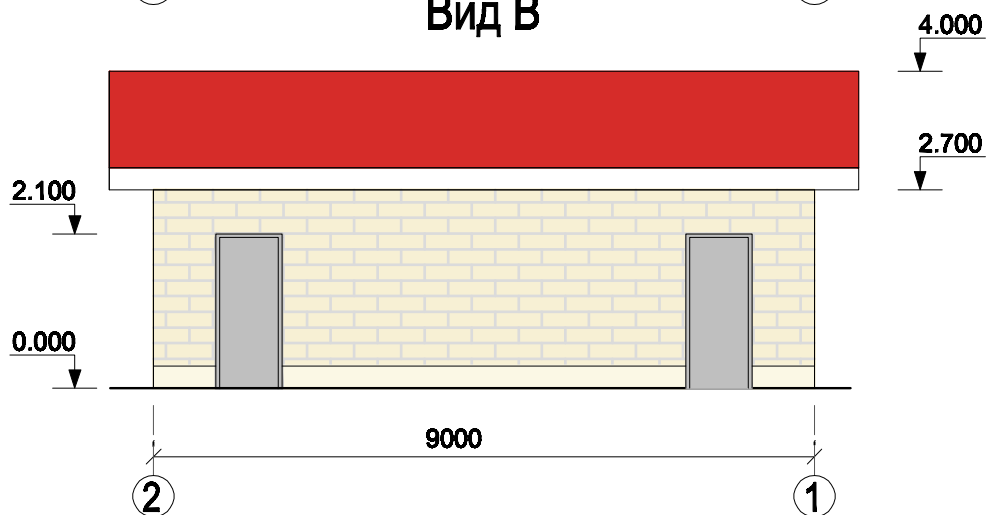

Масштаб 1:100

Эскизный проект гаража на 2м/м у жилого дома №30 по адресу: М.О.,  
городской округ Красногорск, село Ангелово, ЖК Ангелово-Резиденц

ИЗМ.	КОЛ.	ЛИСТ	№ ДОК.	ПОДПИСЬ	ДАТА

Эскизный проект	СТАДИЯ	ЛИСТ	ЛИСТОВ
		7	
Фасады здания. Вид А. Вид Б. Вид В.			
ГИП	МИРОНЫЧЕВ		
Исп.	БАБАНОВА		

СОГЛАСОВАНО:

Изнач. № подл.  
Подпись, дата  
Взамен инв. №





СОГЛАСОВАНО:

Взамен инв. №

Подпись, дата

Инв. № подл.

ИЗМ.	КОЛ.	ЛИСТ	№ ДОК.	ПОДПИСЬ	ДАТА				
						<b>Эскизный проект гаража на 2м/м у жилого дома №30 по адресу: М.О., городской округ Красногорск, село Ангелово, ЖК Ангелово-Резиденц</b>			
									СТАДИЯ
ГИП		МИРОНЫЧЕВ				<b>Эскизный проект</b>  <b>Фотофиксация</b> <b>существующего положения.</b> <b>Вид 1.</b>		8	
Исп.		БАБАНОВА							

Формат А4



СОГЛАСОВАНО:

Взамен инв. №

Подпись, дата

Инв. № подл.

ИЗМ.	КОЛ.	ЛИСТ	№ ДОК.	ПОДПИСЬ	ДАТА			
						<b>Эскизный проект гаража на 2м/м у жилого дома №30 по адресу: М.О., городской округ Красногорск, село Ангелово, ЖК Ангелово-Резиденц</b>		
ГИП		МИРОНЫЧЕВ				<b>Эскизный проект</b>		
Исп.		БАБАНОВА				Фотофиксация существующего положения. Вид 2.		



СОГЛАСОВАНО:

Взамен инв. №

Подпись, дата

Инв. № подл.

ИЗМ.	КОЛ.	ЛИСТ	№ ДОК.	ПОДПИСЬ	ДАТА				
						Эскизный проект гаража на 2м/м у жилого дома №30 по адресу: М.О., городской округ Красногорск, село Ангелово, ЖК Ангелово-Резиденц			
						Эскизный проект	СТАДИЯ	ЛИСТ	ЛИСТОВ
ГИП		МИРОНЫЧЕВ				Фотомонтаж.		10	
Исп.		БАБАНОВА				Проектное предложение Вид 1.			

Формат А4



СОГЛАСОВАНО:

Взамен инв. №

Подпись, дата

Инв. № подл.

ИЗМ.	КОЛ.	ЛИСТ	№ ДОК.	ПОДПИСЬ	ДАТА				
						Эскизный проект гаража на 2м/м у жилого дома №30 по адресу: М.О., городской округ Красногорск, село Ангелово, ЖК Ангелово-Резиденц			
						Эскизный проект	СТАДИЯ	ЛИСТ	ЛИСТОВ
ГИП		МИРОНЫЧЕВ				Фотомонтаж.		11	
Исп.		БАБАНОВА				Проектное предложение Вид 2.			

Формат А4