


Схема организации движения транспортных средств

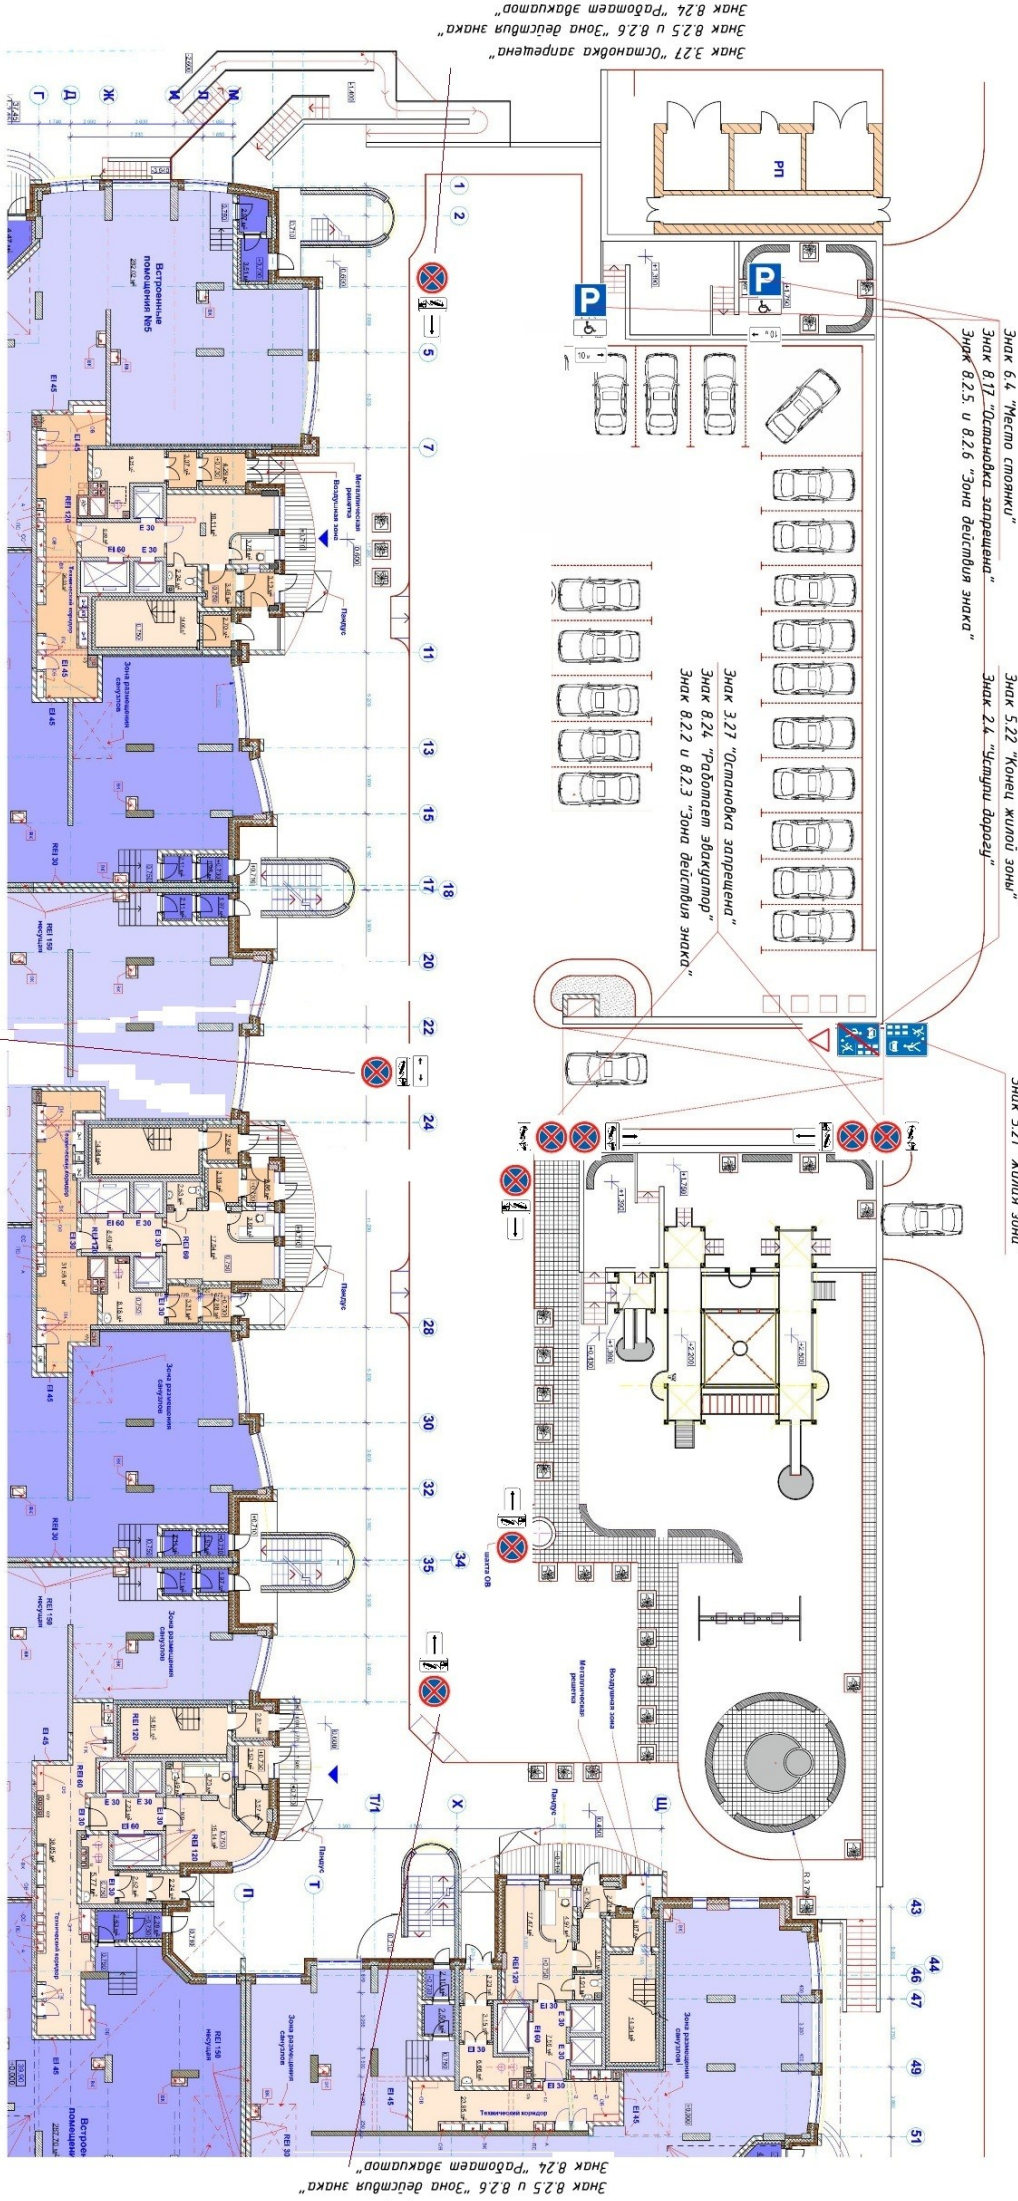

Знак 6.4 "Место стоянки"
Знак 8.17 "Остановка запрещена"
Знак 8.25 и 8.26 "Зона действия знака"
Знак 2.4 "Уступи дорогу"
Знак 5.22 "Конеч жилой зоны"
Знак 5.21 "Жилая зона"

Знак 3.27 "Остановка запрещена"
Знак 8.24 "Работает эвакуатор"
Знак 8.22 и 8.23 "Зона действия знака"

Знак 3.27 "Остановка запрещена"
Знак 8.25 и 8.26 "Зона действия знака"
Знак 8.24 "Работает эвакуатор"

Знак 3.27 "Остановка запрещена"
Знак 8.25 и 8.26 "Зона действия знака"
Знак 8.24 "Работает эвакуатор"

- 1. Дорожные знаки должны устанавливаться в соответствии с требованиями ГОСТ Р 52289-2019 "ПРАВИЛА ПРИМЕНЕНИЯ ДОРОЖНЫХ ЗНАКОВ, РАЗМЕТКИ, СВЕТОФОРОВ, ДОРОЖНЫХ ОГРАЖДЕНИЙ И НАПРАВЛЯЮЩИХ УСТРОЙСТВ"
- 2. Высота установки дорожных знаков от земли по ГОСТу: от 2,0 до 4,0 м – в населенных пунктах

--	--	