


ИП Ковалев Александр Сергеевич

ИНН: 780228622390 ОГРНИП 312784718500532 Дата гос. регистрации: 03.07.2012 г.


Тихоокеанская 18 к 4 установка камер видеонаблюдения в лифтах, лифтхоллах и на фасаде.

Наименование	Ед.изм	Кол-во	Цена	Стоимость
В лифты				
Видеокамера REDLINE RL-AHD5M-MC-S 2,8 мм	шт	12	3800	45600
MHD видеорегиcтpатор 4-канальный REDLINE RL-MHD4p	шт	3	11500	34500
Блок питания 12 в	шт	12	600	7200
Жесткий диск 2 ТБ WD Purple	шт	3	7400	22200
Комплект пассивных приемопередатчиков	шт	12	400	4800
Кабель коаксиальный с тросом	м ПОГ	300	40	12000
Расходные материалы, крепеж	шт	1	5000	5000
В холлы и на фасад				
IP-видеокамера купольная REDLINE RL-IP22P.FD.(функция распознавания лиц)	шт	6	8500	51000
IP-видеокамера 5 Мп уличная REDLINE RL-IP15P-S.FD (функция распознавания лиц)	шт	8	10000	80000
IP-видеорегиcтpатор 16-канальный REDLINE RL-NVR16C1H.AT	шт	1	10000	10000
Жесткий диск 6 ТБ WD Purple	шт	1	19000	19000
Коммутатор D-Link [DSS-100E-18P/A1A]	шт	1	11000	11000
Кабель внутренний, UTP 5E, 4 пары, Cu (медь), в коробке 305 м	шт	3	9000	27000
Расходные материалы, крепеж	шт	1	5000	5000
Итого материалы				334300
Монтажные работы, установка камер, прокладка кабельных линий, пуско-наладка, настройка оборудования	шт	1	230000	230000
Итого работы				230000
Итого				564300

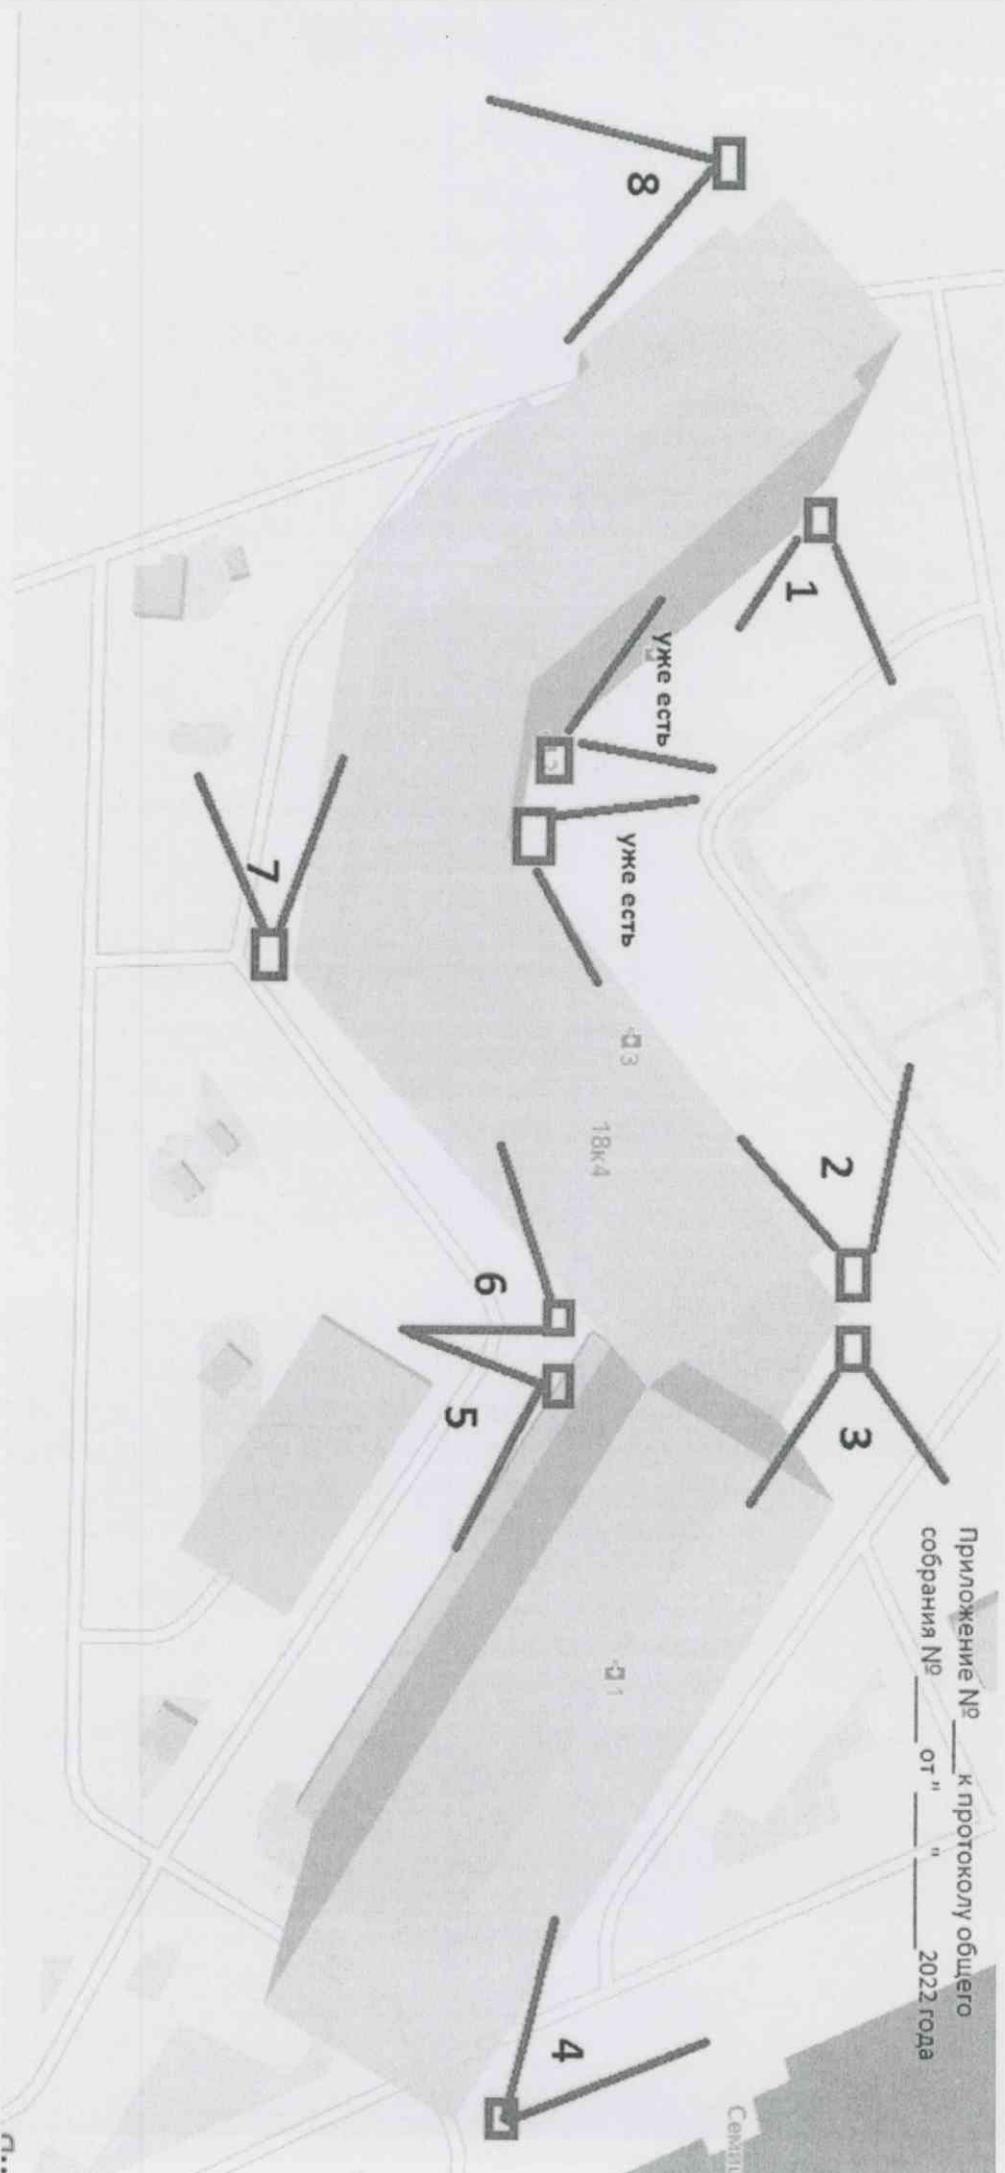

Приложение № _____ к протоколу общего собрания № _____ от " ____ " _____ 2022 года

Схема установки камер

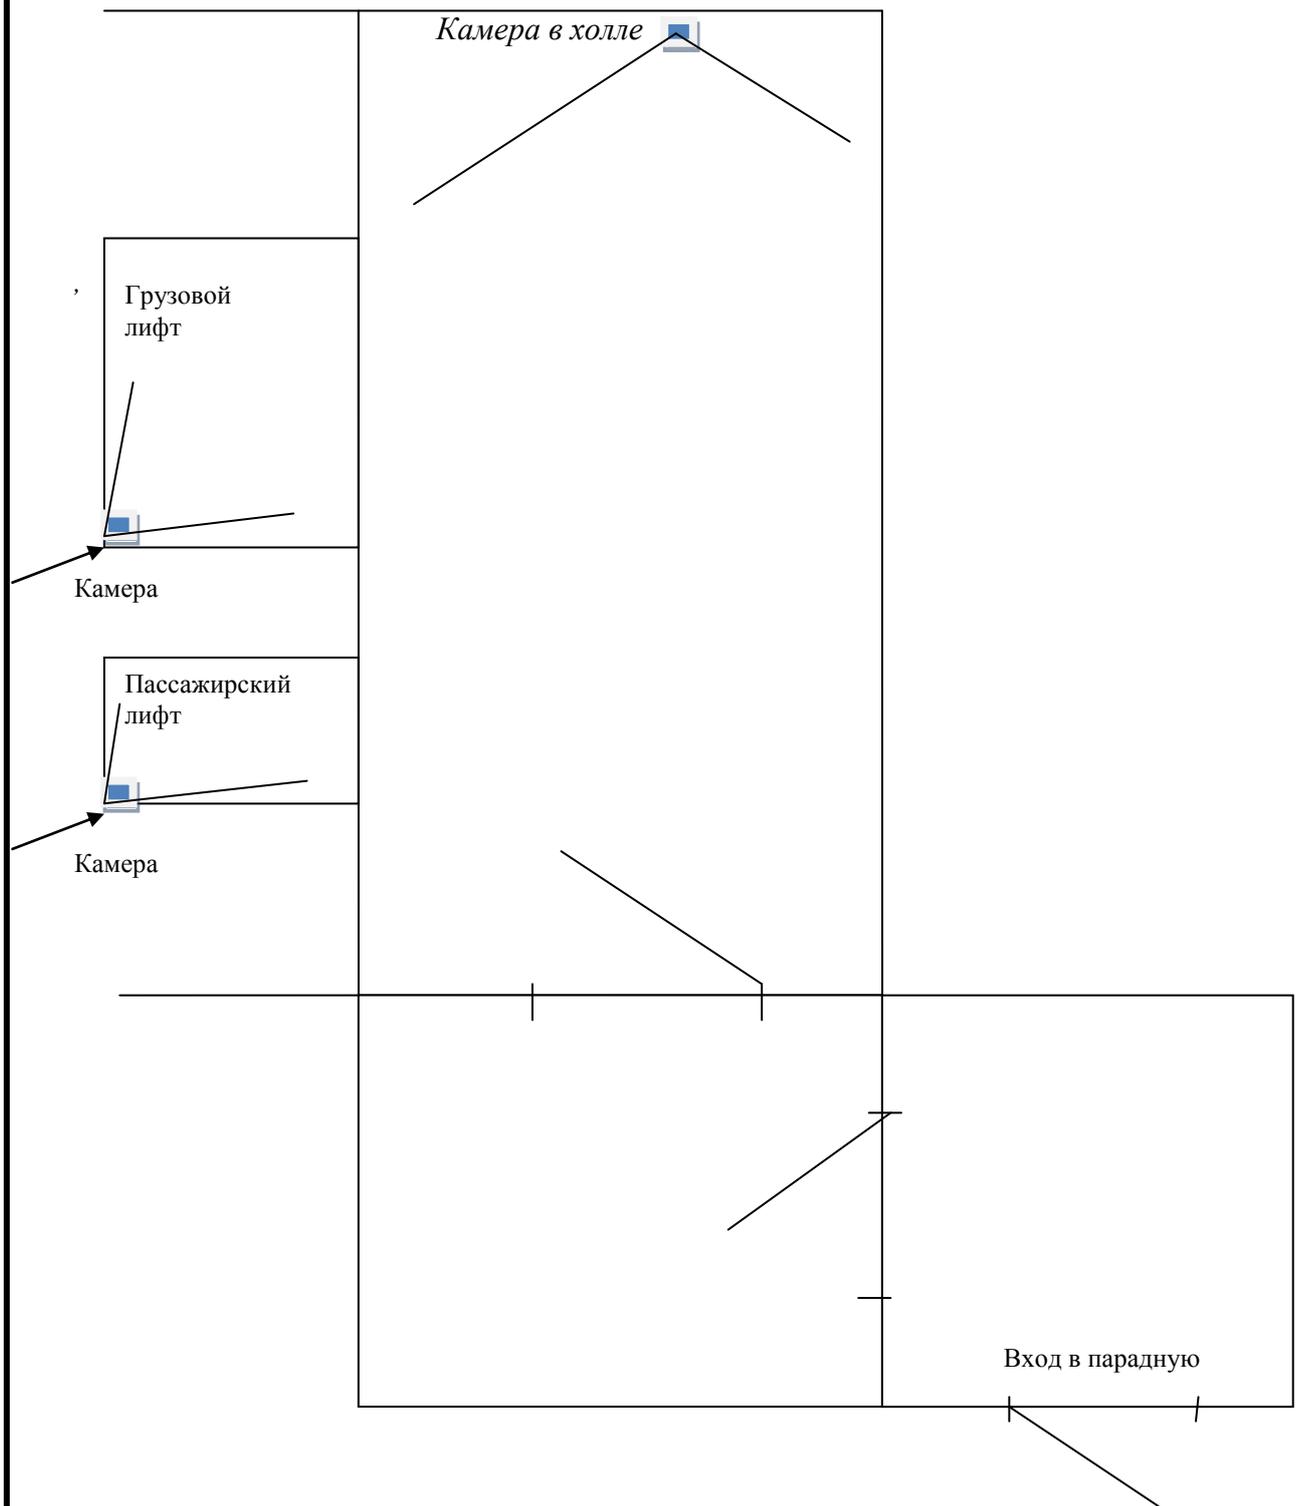

					№656/112487-05/2022-РП-1		
					ИП Ковалев А.С.		
Изм.	Лист	№ докум	Подпись	Дата			
Разраб					Стадия	Лист	Листов
Исполнил					РП	2	2
Н. Контр.					Структурная схема установки камер		ИП Ковалев А.С.