
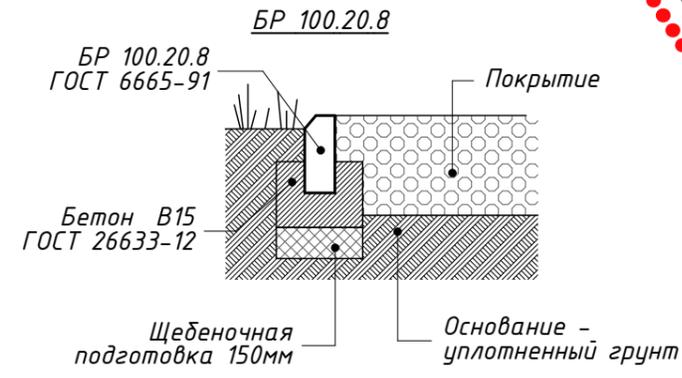
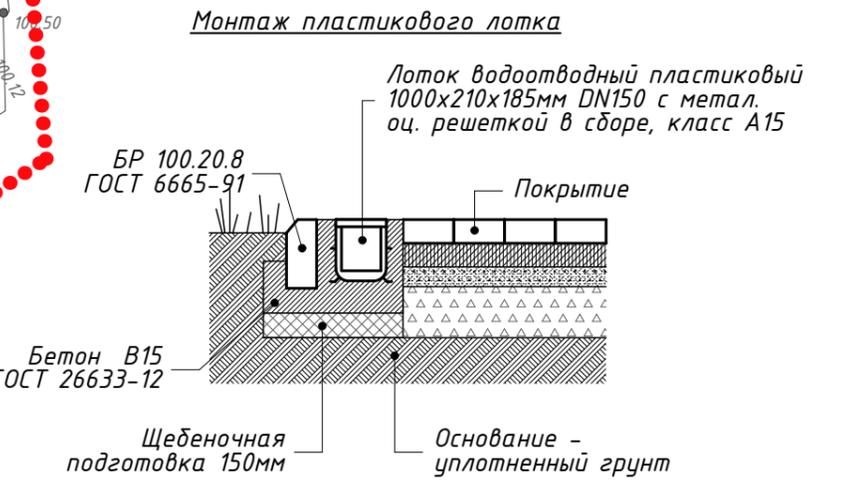


Ведомость объемов работ			
Условное обознач-е	Наименование объемов работ	Ед.изм	Кол-во
	Тротуарная брусчатка Кирпичик серый 200x100мм	м2	47.2
	Бордюр БР 100.20.8 ГОСТ 6665-91	м/п	203.0
	Лоток водоотводный пластиковый 1000x210x185мм DN150 с оц. решеткой		
	Насыпной плодородный грунт (ориентировочно), толщина 100мм	м2	365.0

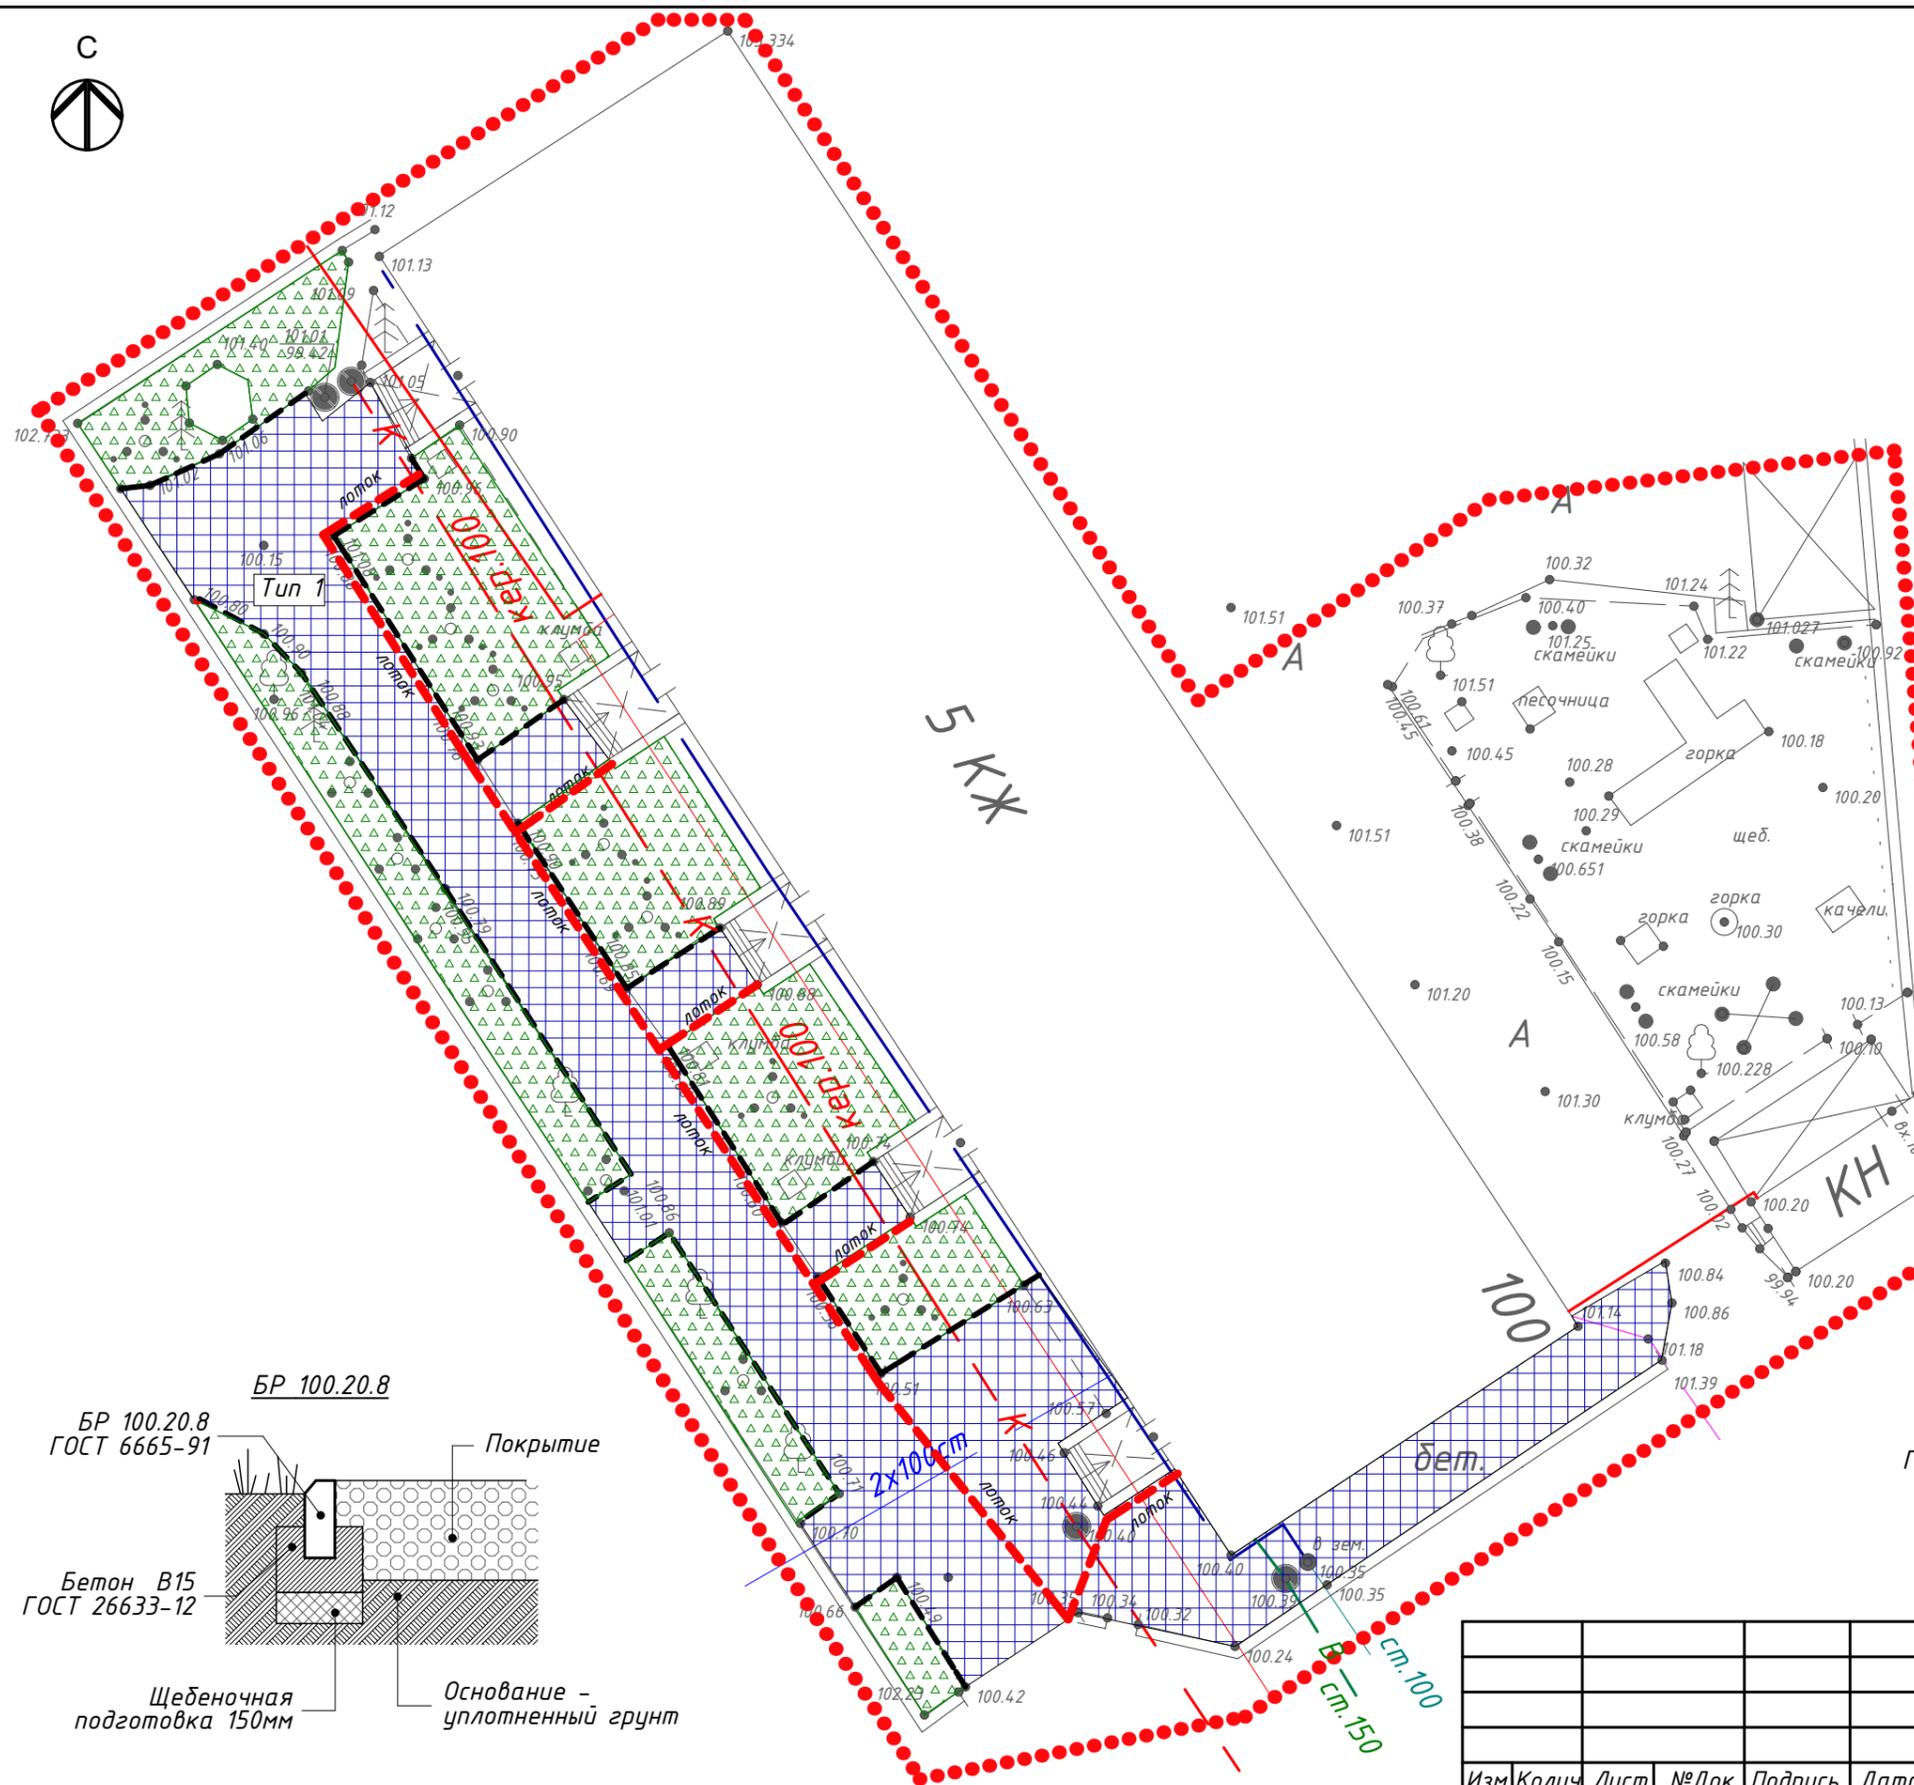

Изм	Колич	Лист	№Док	Подпись	Дата
ГАП					
ГИП	Мерзляков				02.20
Проверил					
Проектир					
Н. контр.					

ЦОЗ-2020-ДД			
Реализация конкурса «Самый дружный двор» по адресу: ул. Николая Музыки, д. 100			
Техническая документация		Стадия	Лист
		Р	4
План покрытий		Листов	
		13	
		ООО "ИДАС СТРОЙ" 2020	

СОГЛАСОВАНО:

Взамен инв. N

Подпись и дата

Инв. N подл.

условная граница проектирования площадки