

Экспликация зданий и сооружений


№ по генплану	Наименование	Примечание
	Существующие здания и сооружения	
1	16-этажный секционный жилой дом	Сущ.
2	Подземная автостоянка	то же
3	3-этажный секционный жилой дом	"

Ведомость площадок

Условное изображение или обозначение	Наименование	Примечание
(A1)	Универсальная площадка для игр детей	
(Б1)	Спортивная площадка (футбол, баскетбол)	сущ.
(Б2)	Спортивная площадка (кроссфит)	
(B)	Универсальная площадка отдыха (установка рождественской ели)	
(Г)	Площадка для сбора мусора	
(P1)	Стоянка личного автотранспорта на 5 машино-мест	Гостевая
(P2)	Место остановки мусоровоза	
(P3)	Стоянка личного автотранспорта на 8 машино-мест	Гостевая
(P4)	Стоянка для велосипедов	

Условные графические обозначения

- Граница землеотвода
- Граница подземного паркинга
- Место проезда пожарной машины
- Ограждение (сущ.)
- Ограждение ЗУ проектируемое (высота не более 1,20 м)
- Понижение БК до 0,04 м
- Вход в подъезд
- Вход в технические помещения жилого дома
- Въезд-выезд из подземного паркинга
- Водосток с кровли
- Место временной автостоянки личного автотранспорта
- Место временной автостоянки личного автотранспорта ММГН
- Дерево лиственное (сущ.)
- Дерево лиственное (проект.)
- Кустарник декоративный (проект.)
- Рождественская ель
- Опоры освещения (проект.)
- Велопарковка

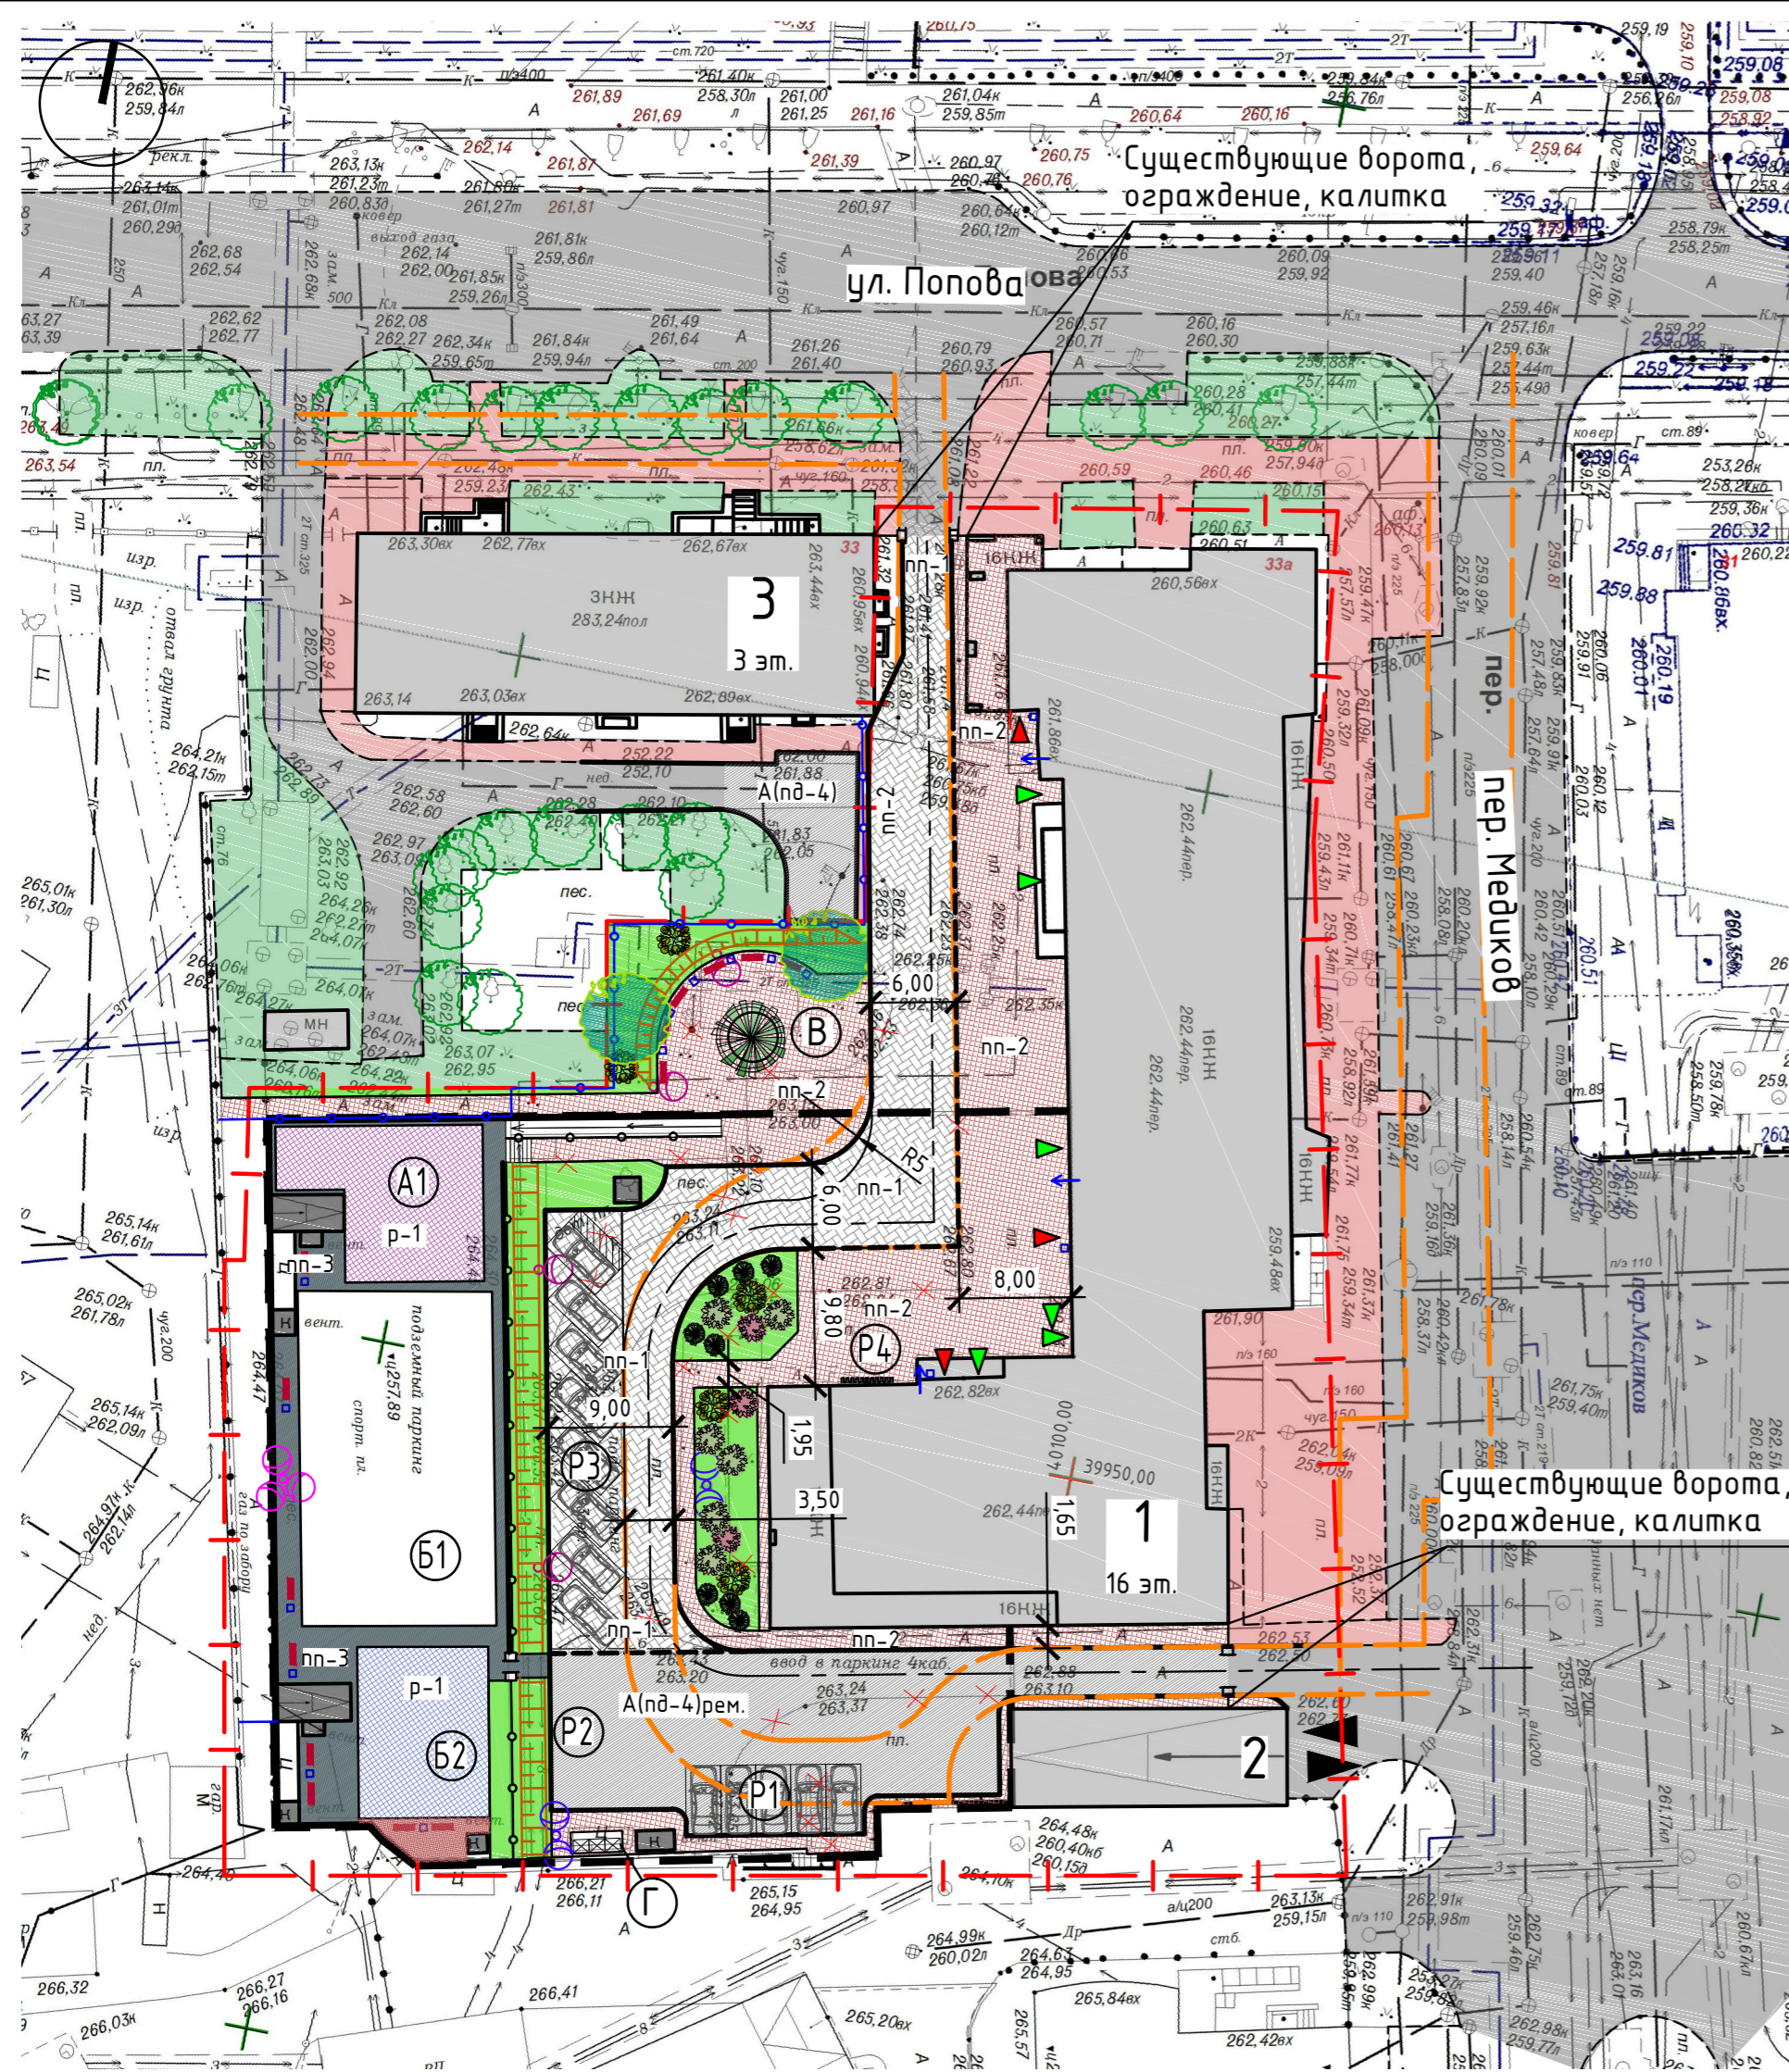

Типы покрытий:

Существующие:

- Проезд
- Пешеходный тротуар
- Озеленение (газон)

Проектируемые:

- A(нд-4)рем. - Проезд
- пп-1 - Тротуар с возможностью проезда
- пп-2 - Пешеходный тротуар (плитка)
- пп-3 - Пешеходный тротуар (асфальт)
- Озеленение (газон)

- p-1 - Спортивная площадка
- p-1 - Детская площадка

пп-1 - плиточное покрытие (тип "камушка") с усиленным основанием;
 A(нд-4)рем. - асфальтобетонное покрытие (ремонт существующего покрытия);
 пп-2 - плиточное покрытие (подбор плитки и рисунка покрытия);
 пп-3 - асфальтобетонное покрытие;
 p-1 - резиновое покрытие площадок.

3/19-ГП				
Благоустройство двора жилого дома, расположенного по адресу: г. Екатеринбург, ул. Попова, 33А				
Изм.	Колуч.	Лист	№ док.	Подп.
Разраб.	Азаренкова	07.19		
Проверил				
ГИП				
Н.Контр				
Вариант 3			Стация	Лист
Эскиз генерального плана. М 1:500			3	