


*ТСЖ "Советская 50"
г. Домодедово ул. Советская д.50*


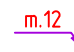
*Схема организации парковочного
пространства.
Обеспечение доступа
маломобильных групп населения*

г. Домодедово 2021г.

Схема организации парковочного пространства и доступности маломобильных групп.

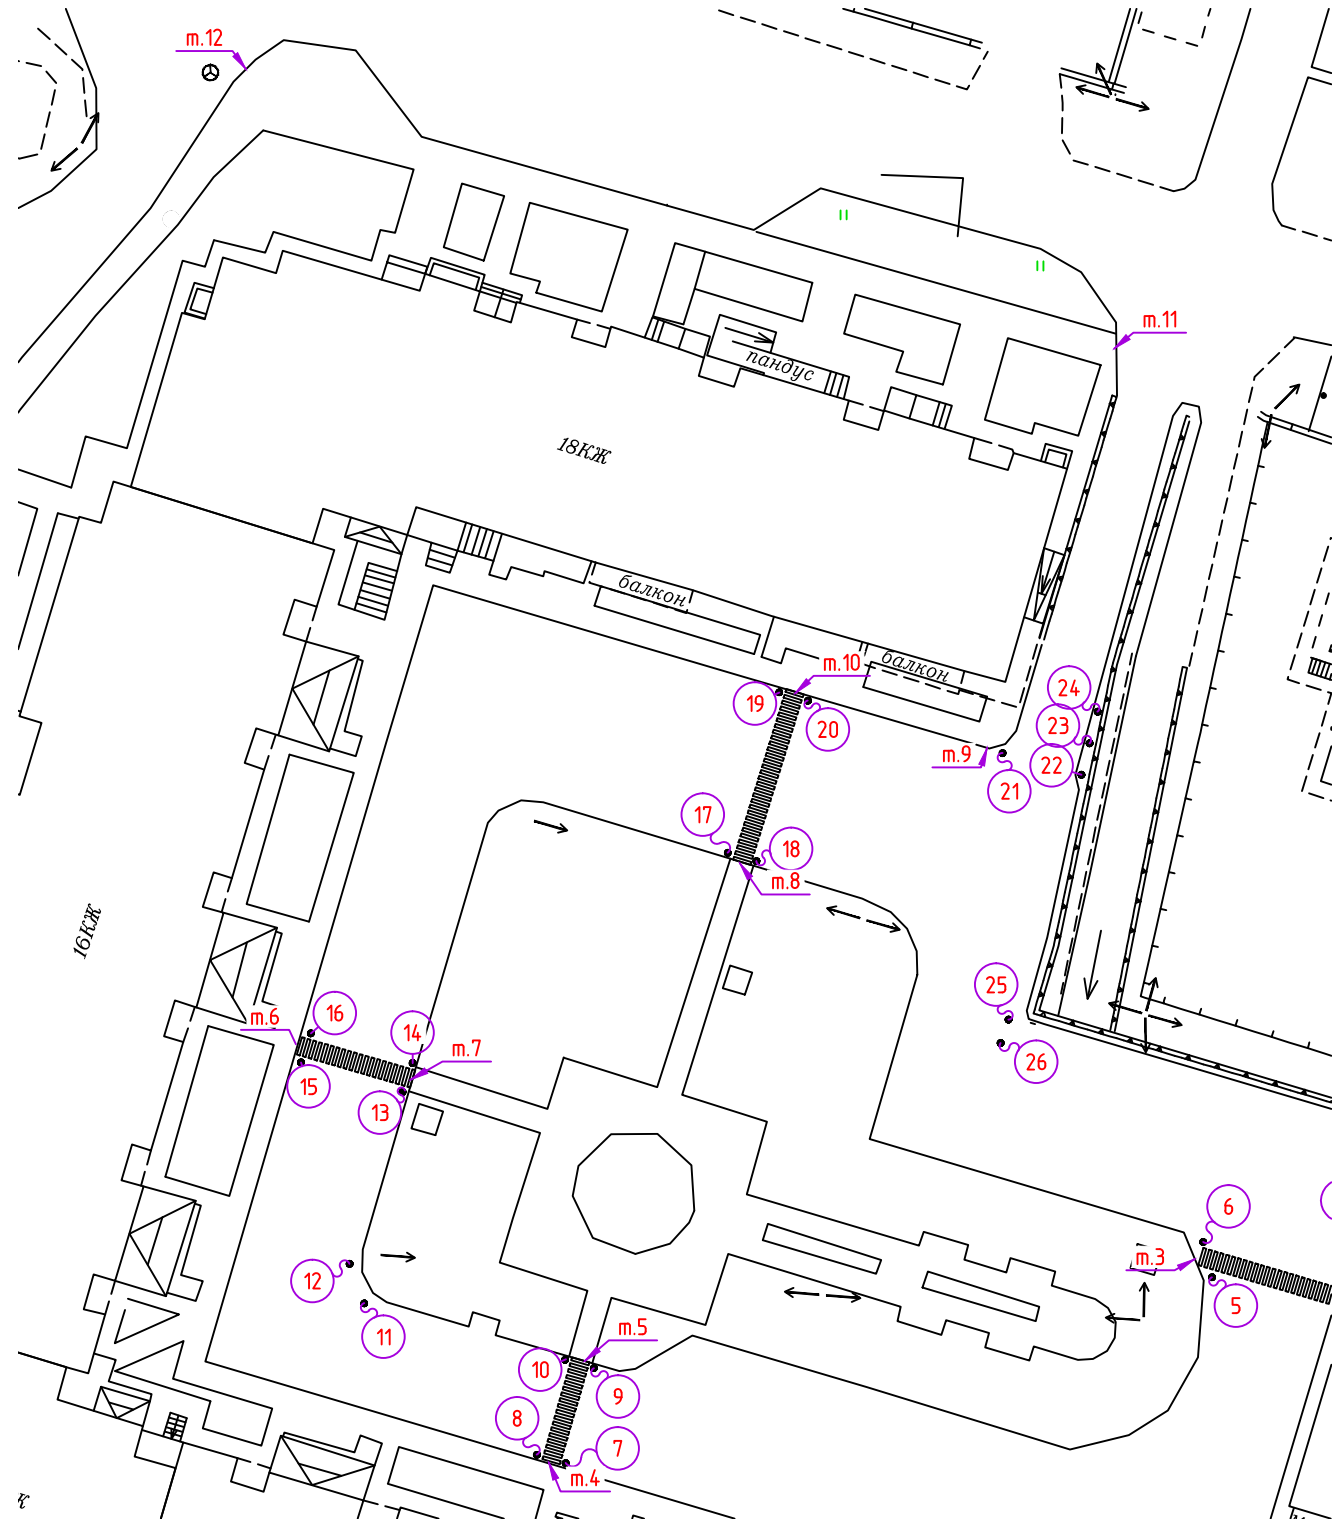

Условное обозначение

-  - полусфера со столбиком
-  - пандус резиновый


| | |
|--------------|--|
| Согласовано | |
| Взам. инв. № | |
| Подп. и дата | |
| Инв. № подл. | |

| | | | | | | | | | |
|--|----------|------|--------|-------|------|-------------------------------------|--------|------|--------|
| | | | | | | г. Домодедово, ул. Советская, д. 50 | | | |
| Изм. | Кол. уч. | Лист | № док. | Подп. | Дата | | Стадия | Лист | Листов |
| | | | | | | | | 1 | |
| Схема организации парковочного пространства и доступности маломобильных групп. | | | | | | | | | |

Полусфера бетонная 500мм



Пандус резиновый

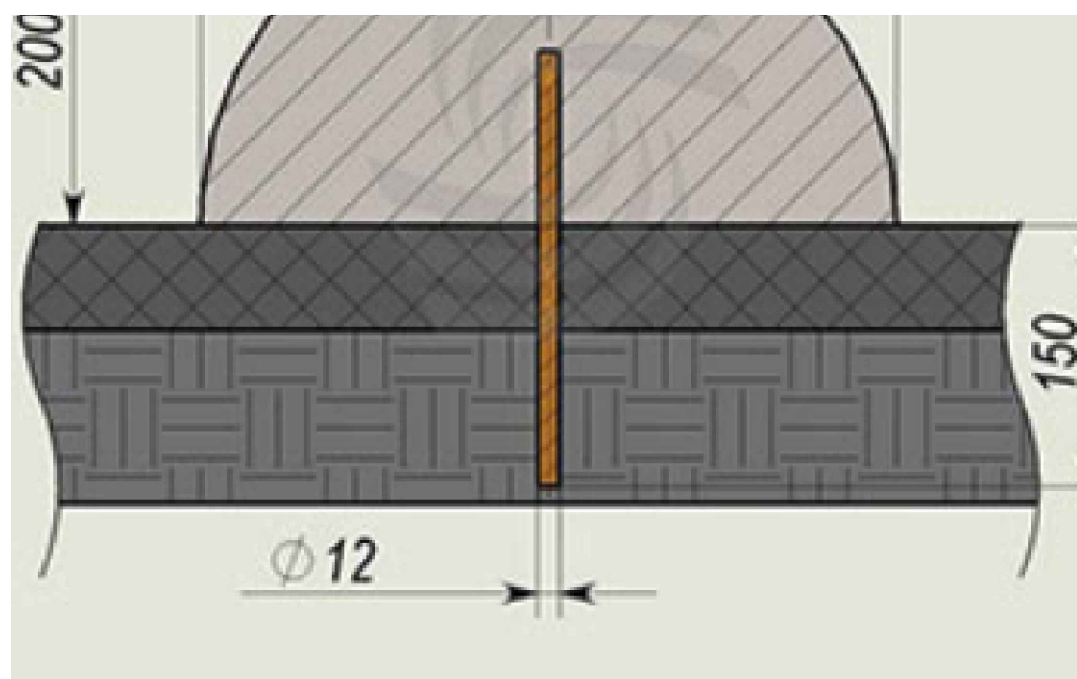

| | | | | | | | | |
|--|----------|------|--------|-------|------|-------------------------------------|---|--|
| | | | | | | г. Домодедово, ул. Советская, д. 50 | | |
| Изм. | Кол. уч. | Лист | № док. | Подп. | Дата | | | |
| | | | | | | | 2 | |
| Полусфера бетонная 500мм Пандус резиновый | | | | | | | | |

Согласовано

Взам. инв. №

Подп. и дата

Инв. № подл.

Спецификация полусфер со столбиком

| Поз. | Обозначение | Наименование | Кол. | Ед. изм. | Примечание |
|------|-------------|--------------------------|------|----------|------------|
| | 1 | Полусфера бетонная 500мм | 1 | | |
| | 2 | Полусфера бетонная 500мм | 1 | | |
| | 3 | Полусфера бетонная 500мм | 1 | | |
| | 4 | Полусфера бетонная 500мм | 1 | | |
| | 5 | Полусфера бетонная 500мм | 1 | | |
| | 6 | Полусфера бетонная 500мм | 1 | | |
| | 7 | Полусфера бетонная 500мм | 1 | | |
| | 8 | Полусфера бетонная 500мм | 1 | | |
| | 9 | Полусфера бетонная 500мм | 1 | | |
| | 10 | Полусфера бетонная 500мм | 1 | | |
| | 11 | Полусфера бетонная 500мм | 1 | | |
| | 12 | Полусфера бетонная 500мм | 1 | | |
| | 13 | Полусфера бетонная 500мм | 1 | | |
| | 14 | Полусфера бетонная 500мм | 1 | | |
| | 15 | Полусфера бетонная 500мм | 1 | | |
| | 16 | Полусфера бетонная 500мм | 1 | | |
| | 17 | Полусфера бетонная 500мм | 1 | | |
| | 18 | Полусфера бетонная 500мм | 1 | | |
| | 19 | Полусфера бетонная 500мм | 1 | | |
| | 20 | Полусфера бетонная 500мм | 1 | | |
| | 21 | Полусфера бетонная 500мм | 1 | | |
| | 22 | Полусфера бетонная 500мм | 1 | | |
| | 23 | Полусфера бетонная 500мм | 1 | | |
| | 24 | Полусфера бетонная 500мм | 1 | | |
| | 25 | Полусфера бетонная 500мм | 1 | | |
| | 26 | Полусфера бетонная 500мм | 1 | | |
| | | | 26 | | |

Спецификация съездов с бардюров. Пандус резиновый.

| Поз. | Обозначение | Наименование | Кол. | Ед. изм. | Примечание |
|------|-------------|---------------------------|------|----------|------------|
| | т.1 | Средний элемент БС 600 мм | 2 | | |
| | т.2 | Средний элемент БС 600 мм | 2 | | |
| | т.3 | Средний элемент БС 600 мм | 2 | | |
| | т.4 | Средний элемент БС 600 мм | 2 | | |
| | т.5 | Средний элемент БС 600 мм | 2 | | |
| | т.6 | Средний элемент БС 600 мм | 2 | | |
| | т.7 | Средний элемент БС 600 мм | 2 | | |
| | т.8 | Средний элемент БС 600 мм | 2 | | |
| | т.9 | Средний элемент БС 600 мм | 2 | | |
| | т.10 | Средний элемент БС 600 мм | 2 | | |
| | т.11 | Средний элемент БС 600 мм | 2 | | |
| | т.12 | Средний элемент БС 600 мм | 2 | | |
| | | | 24 | | |

Согласовано

Взам. инв. №

Подп. и дата

Инв. № подл.

| | | | | | | | | |
|------|----------|------|--------|-------|------|-------------------------------------|------|--------|
| | | | | | | г. Домодедово, ул. Советская, д. 50 | | |
| Изм. | Кол. уч. | Лист | № док. | Подп. | Дата | | | |
| | | | | | | Стадия | Лист | Листов |
| | | | | | | | 3 | |
| | | | | | | Спецификация | | |