


СХЕМА ОРГАНИЗАЦИИ ДОРОЖНОГО ДВИЖЕНИЯ И РАЗМЕЩЕНИЯ ОБЪЕКТОВ

Условные обозначения:

- шлагбаум
- пешеходный переход
- лежачие полицейские
- береговая полоса (20м)
- движение автотранспорта по территории
- площадки для экстренных служб
- площадки для разгрузки

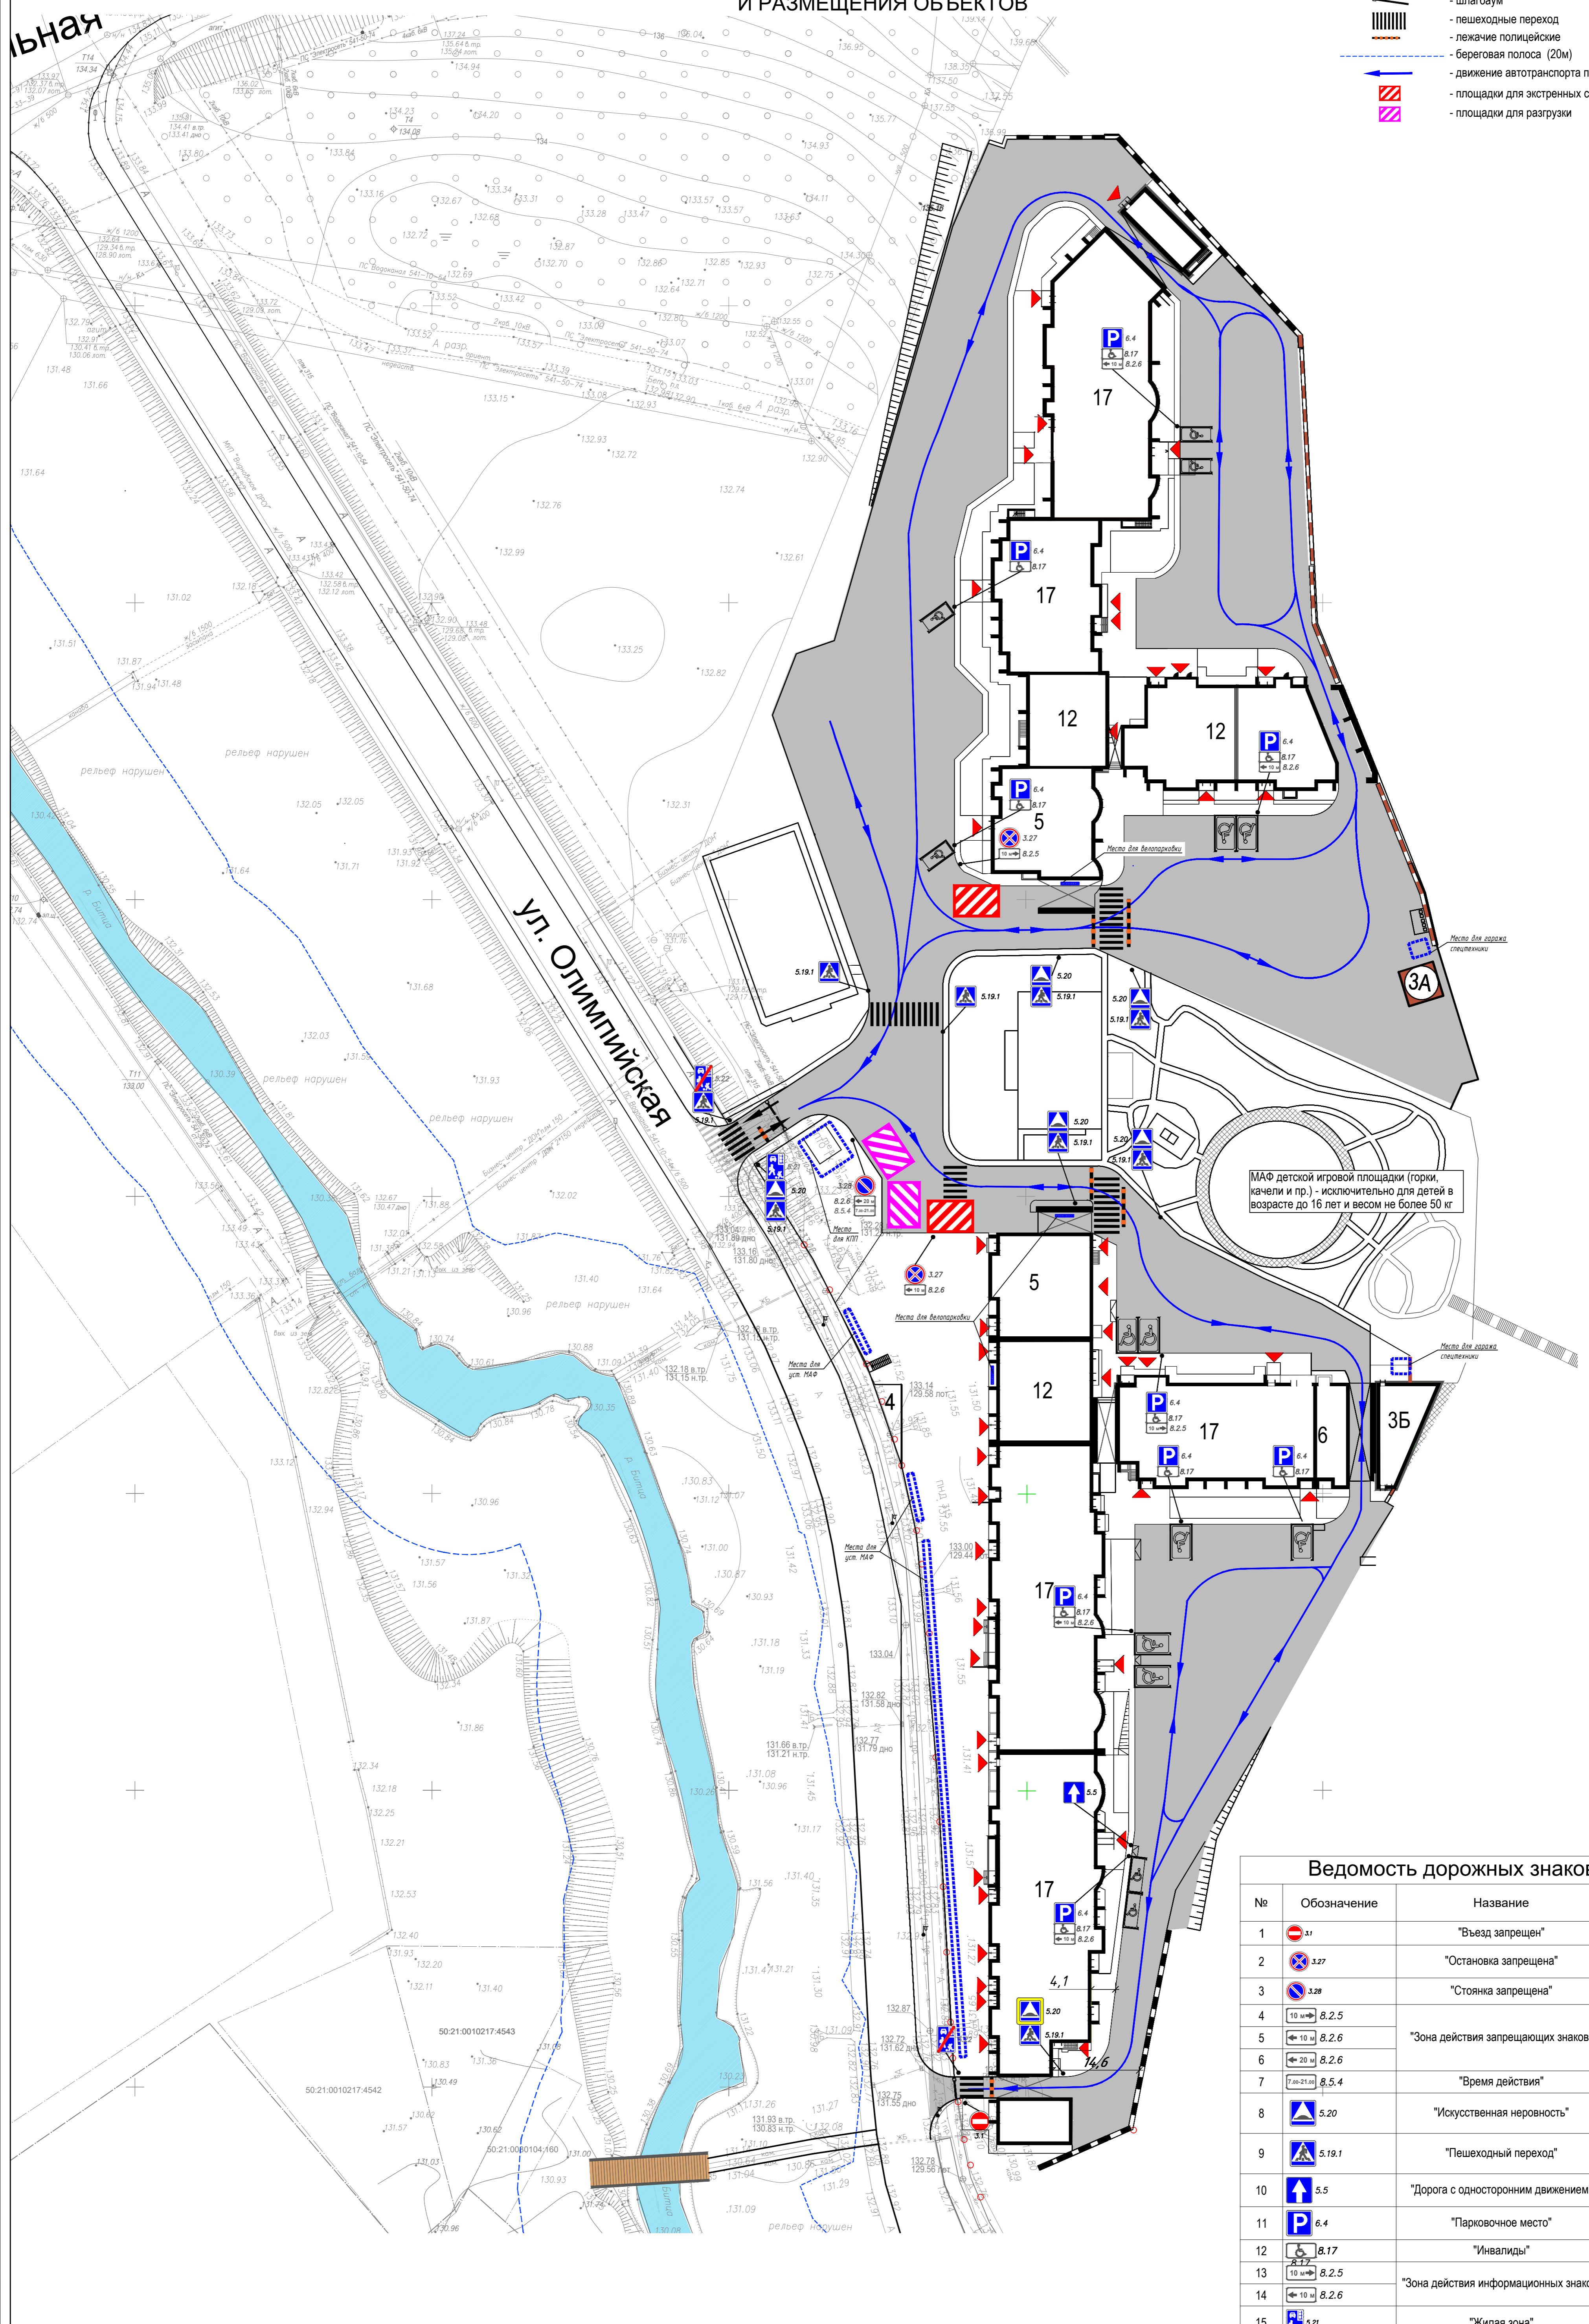

МАФ детской игровой площадки (горки, качели и пр.) - исключительно для детей в возрасте до 16 лет и весом не более 50 кг

№	Обозначение	Название	Кол-во
1		"Въезд запрещен"	1 шт.
2		"Остановка запрещена"	2 шт.
3		"Стоянка запрещена"	1 шт.
4		"Зона действия запрещающих знаков"	1 шт.
5			1 шт.
6			1 шт.
7		"Время действия"	1 шт.
8		"Искусственная неровность"	6 шт.
9		"Пешеходный переход"	9 шт.
10		"Дорога с односторонним движением"	1 шт.
11		"Парковочное место"	9 шт.
12		"Инвалиды"	9 шт.
13		"Зона действия информационных знаков"	1 шт.
14			4 шт.
15		"Жилая зона"	1 шт.
16		"Конец жилой зоны"	2 шт.

Для размещения парковочных мест на территории "ЖК Битцевские Холмы" требуется разработка специальных технических условий для проезда пожарных машин и сокращения санитарно-защитных зон от хранения легкового автотранспорта.