
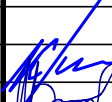
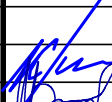


Согласовано			
Должность	Фамилия	Подпись	Дата


Инв. № подл.	Подп. и дата		Взам. инв. №	


Изм.	Кол.уч.	Лист	Недок.	Подпись	Дата
Разраб.		Парфенов			05.19
Провер.		Крылов			05.19
Н. контр.		Крылов			05.19
ГИП		Богданов			05.19

ПрЭС-ЭСКЛ-18-41969-ЭС					
Строительство ВЛЗ-6кВ, КТП 400/6/0,4 кВ, КТП 250/6/0,4, ВЛИ-0,4 кВ для технологического присоединения энергопринимающих устройств потребителя Власова П.С. и др. по адресу: Ленинградская обл, Ломоносовский р-н, Низинское сельское поселение, урочище Порзолово Болото					
Электроснабжение			Стадия	Лист	Листов
			Р	2	
Ситуационный план			 ЭНЕРГОСЕРВИСНАЯ КОМПАНИЯ ЛЕНЭНЕРГО Акционерное Общество		

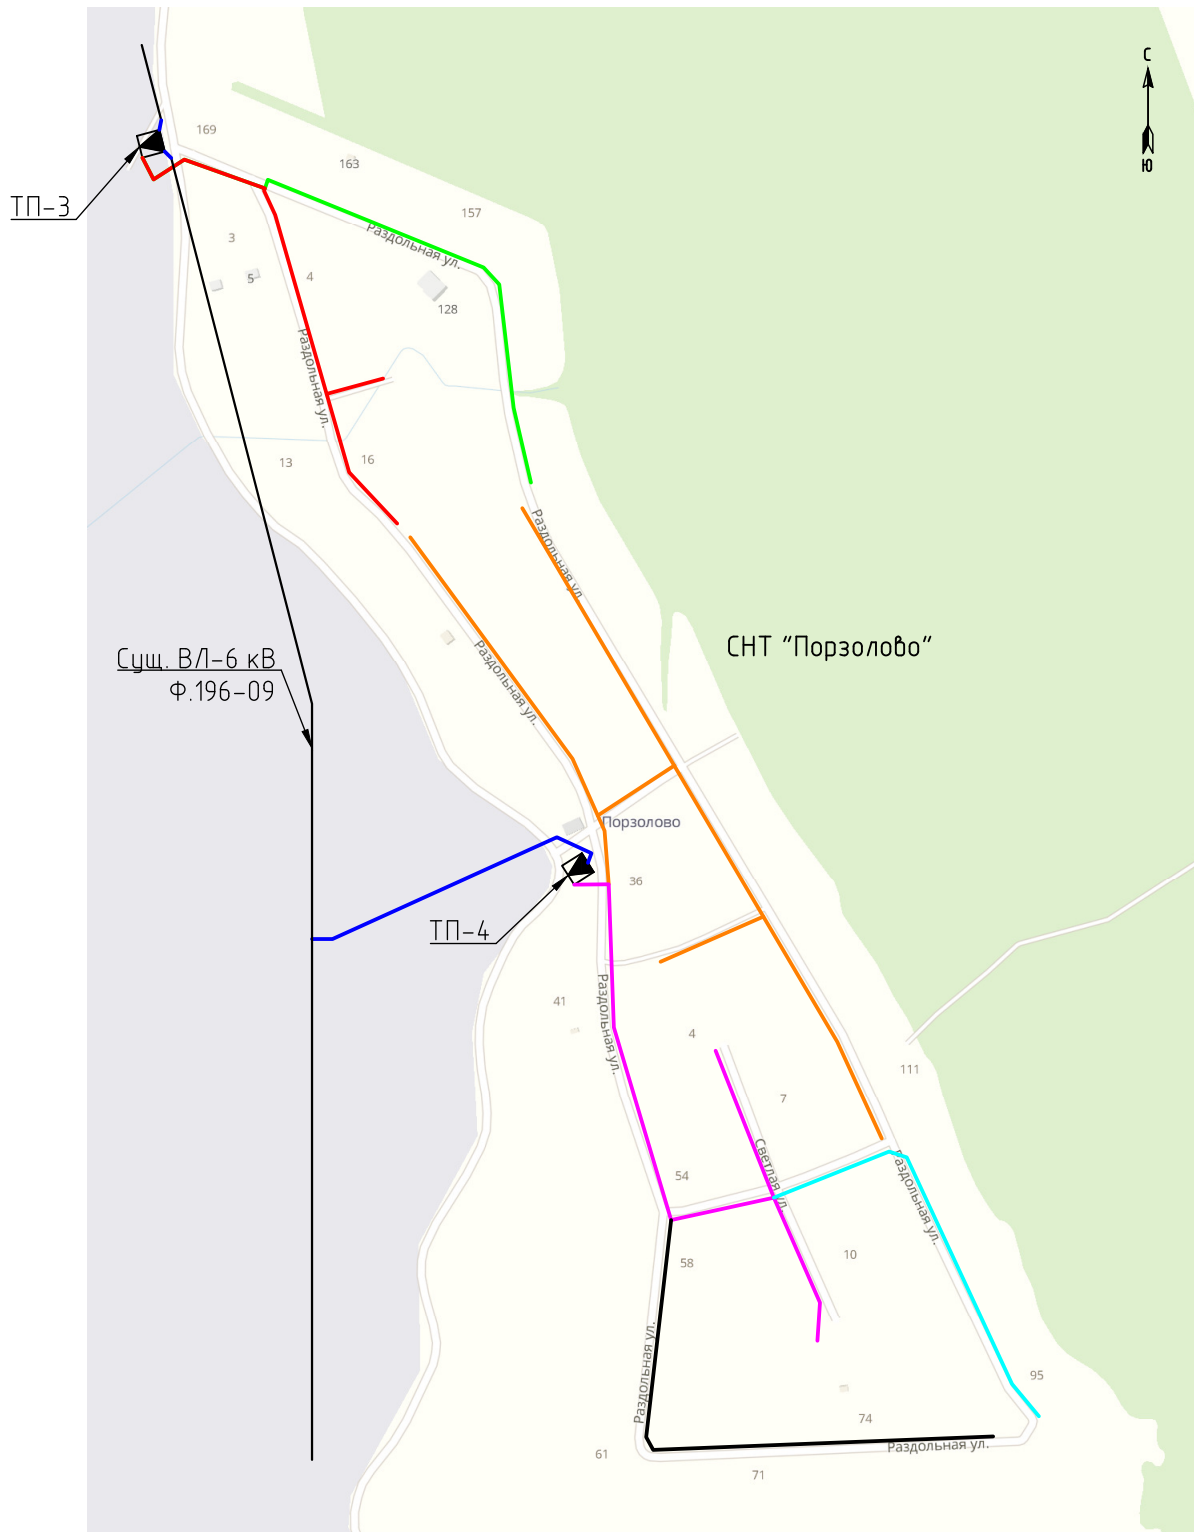


Согласовано	Должность	Подпись	Дата
	Фамилия		
Взам. инв. №	Взам. инв. №	Подп. и дата	
	Инд. № подл.		

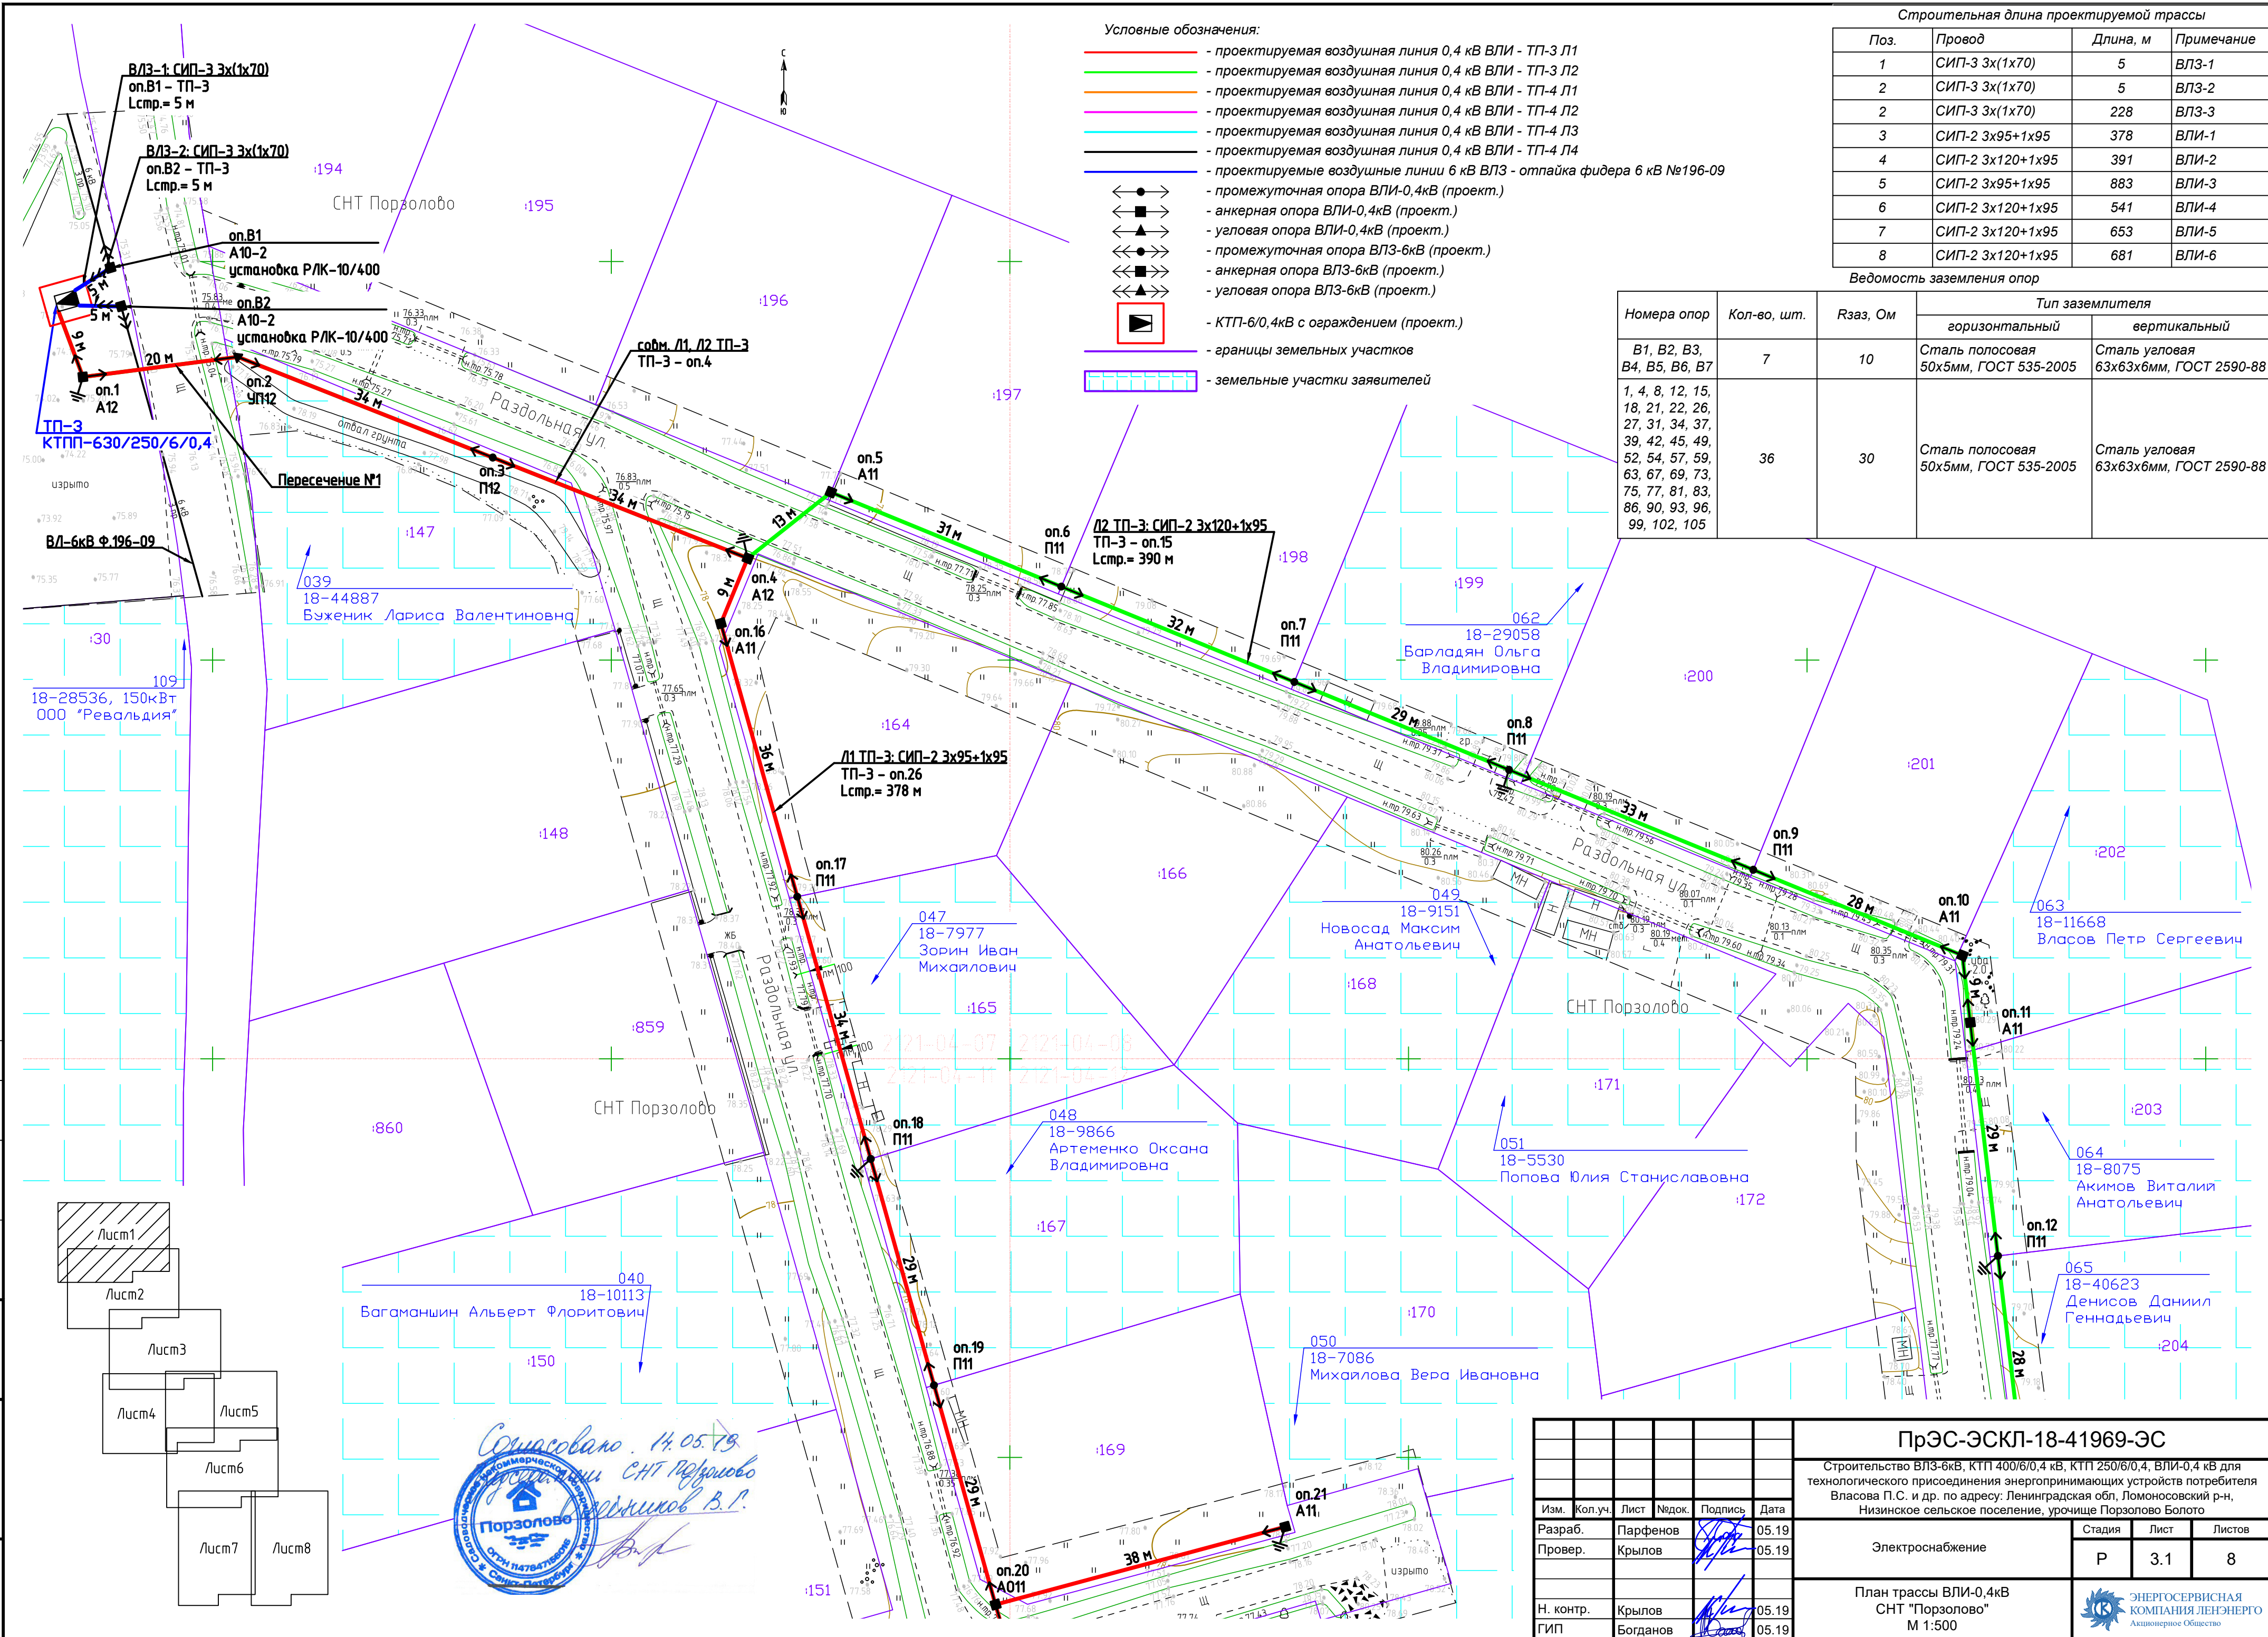

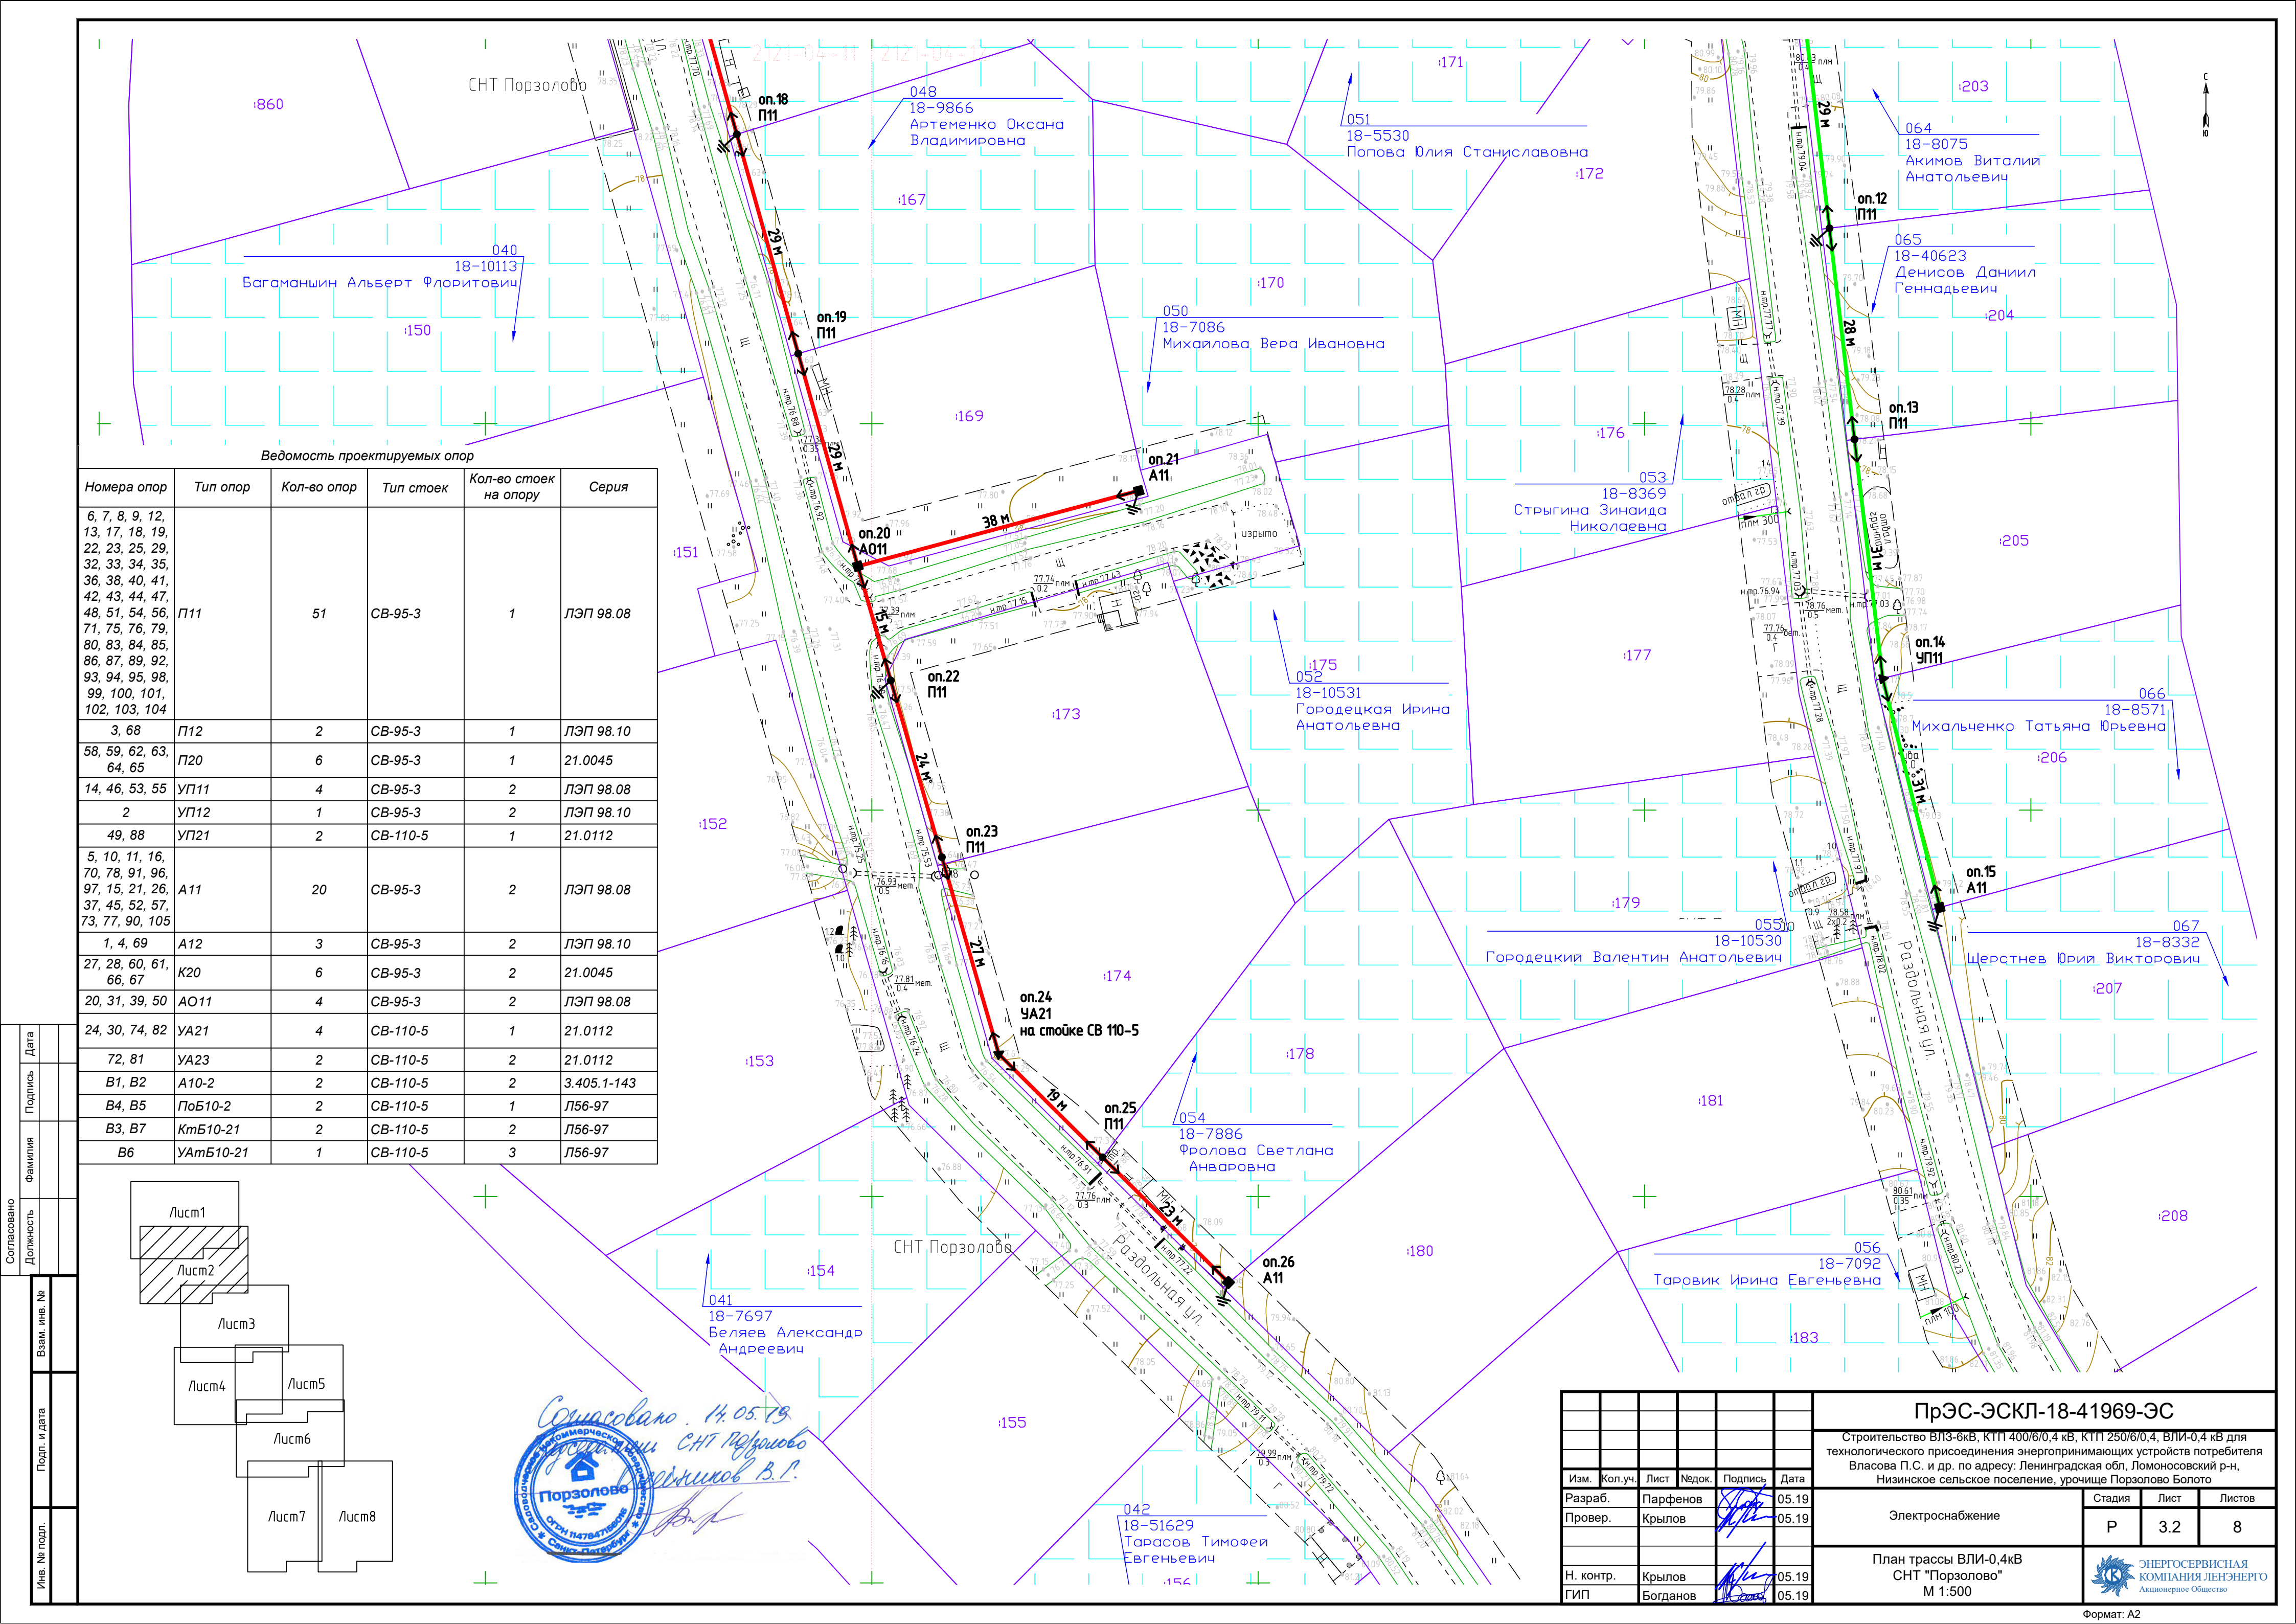


Ведомость проектируемых опор

Номера опор	Тип опор	Кол-во опор	Тип стоек	Кол-во стоек на опору	Серия
6, 7, 8, 9, 12, 13, 17, 18, 19, 22, 23, 25, 29, 32, 33, 34, 35, 36, 38, 40, 41, 42, 43, 44, 47, 48, 51, 54, 56, 71, 75, 76, 79, 80, 83, 84, 85, 86, 87, 89, 92, 93, 94, 95, 98, 99, 100, 101, 102, 103, 104	П11	51	СВ-95-3	1	ЛЭП 98.08
3, 68	П12	2	СВ-95-3	1	ЛЭП 98.10
58, 59, 62, 63, 64, 65	П20	6	СВ-95-3	1	21.0045
14, 46, 53, 55	УП11	4	СВ-95-3	2	ЛЭП 98.08
2	УП12	1	СВ-95-3	2	ЛЭП 98.10
49, 88	УП21	2	СВ-110-5	1	21.0112
5, 10, 11, 16, 70, 78, 91, 96, 97, 15, 21, 26, 37, 45, 52, 57, 73, 77, 90, 105	А11	20	СВ-95-3	2	ЛЭП 98.08
1, 4, 69	А12	3	СВ-95-3	2	ЛЭП 98.10
27, 28, 60, 61, 66, 67	К20	6	СВ-95-3	2	21.0045
20, 31, 39, 50	АО11	4	СВ-95-3	2	ЛЭП 98.08
24, 30, 74, 82	УА21	4	СВ-110-5	1	21.0112
72, 81	УА23	2	СВ-110-5	2	21.0112
В1, В2	А10-2	2	СВ-110-5	2	3.405.1-143
В4, В5	ПоБ10-2	2	СВ-110-5	1	Л56-97
В3, В7	КмБ10-21	2	СВ-110-5	2	Л56-97
В6	УАмБ10-21	1	СВ-110-5	3	Л56-97

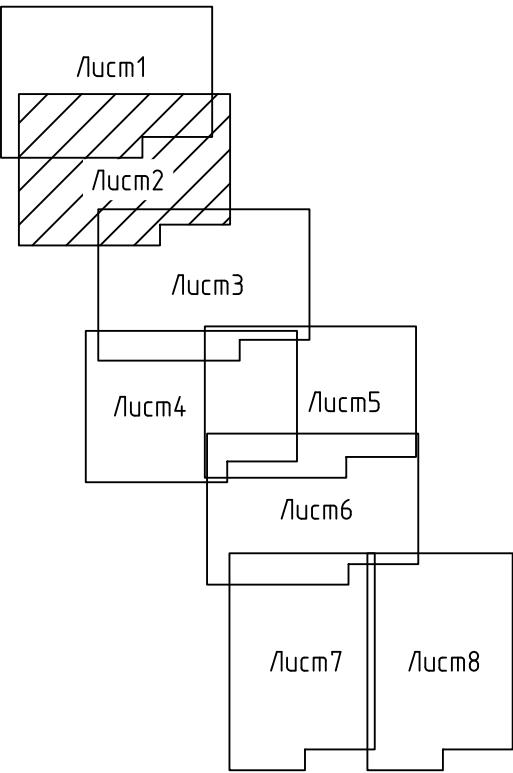


Согласовано 14.05.19
СНТ Порзолово
Тарасов Тимофей Евгеньевич

						ПрЭС-ЭСКЛ-18-41969-ЭС			
						Строительство ВЛ3-6кВ, КТП 400/6/0,4 кВ, КТП 250/6/0,4, ВЛИ-0,4 кВ для технологического присоединения энергопринимающих устройств потребителя Власова П.С. и др. по адресу: Ленинградская обл, Ломоносовский р-н, Низинское сельское поселение, урочище Порзолово Болото			
Изм.	Кол.уч.	Лист	№док.	Подпись	Дата	Электроснабжение	Стадия	Лист	Листов
Разраб.		Парфенов			05.19		Р	3.2	8
Провер.		Крылов			05.19				
						План трассы ВЛИ-0,4кВ СНТ "Порзолово" М 1:500	 ЭНЕРГОСЕРВИСНАЯ КОМПАНИЯ ЛЕНЭНЕРГО Акционерное Общество		
Н. контр.		Крылов			05.19				
ГИП		Богданов			05.19				

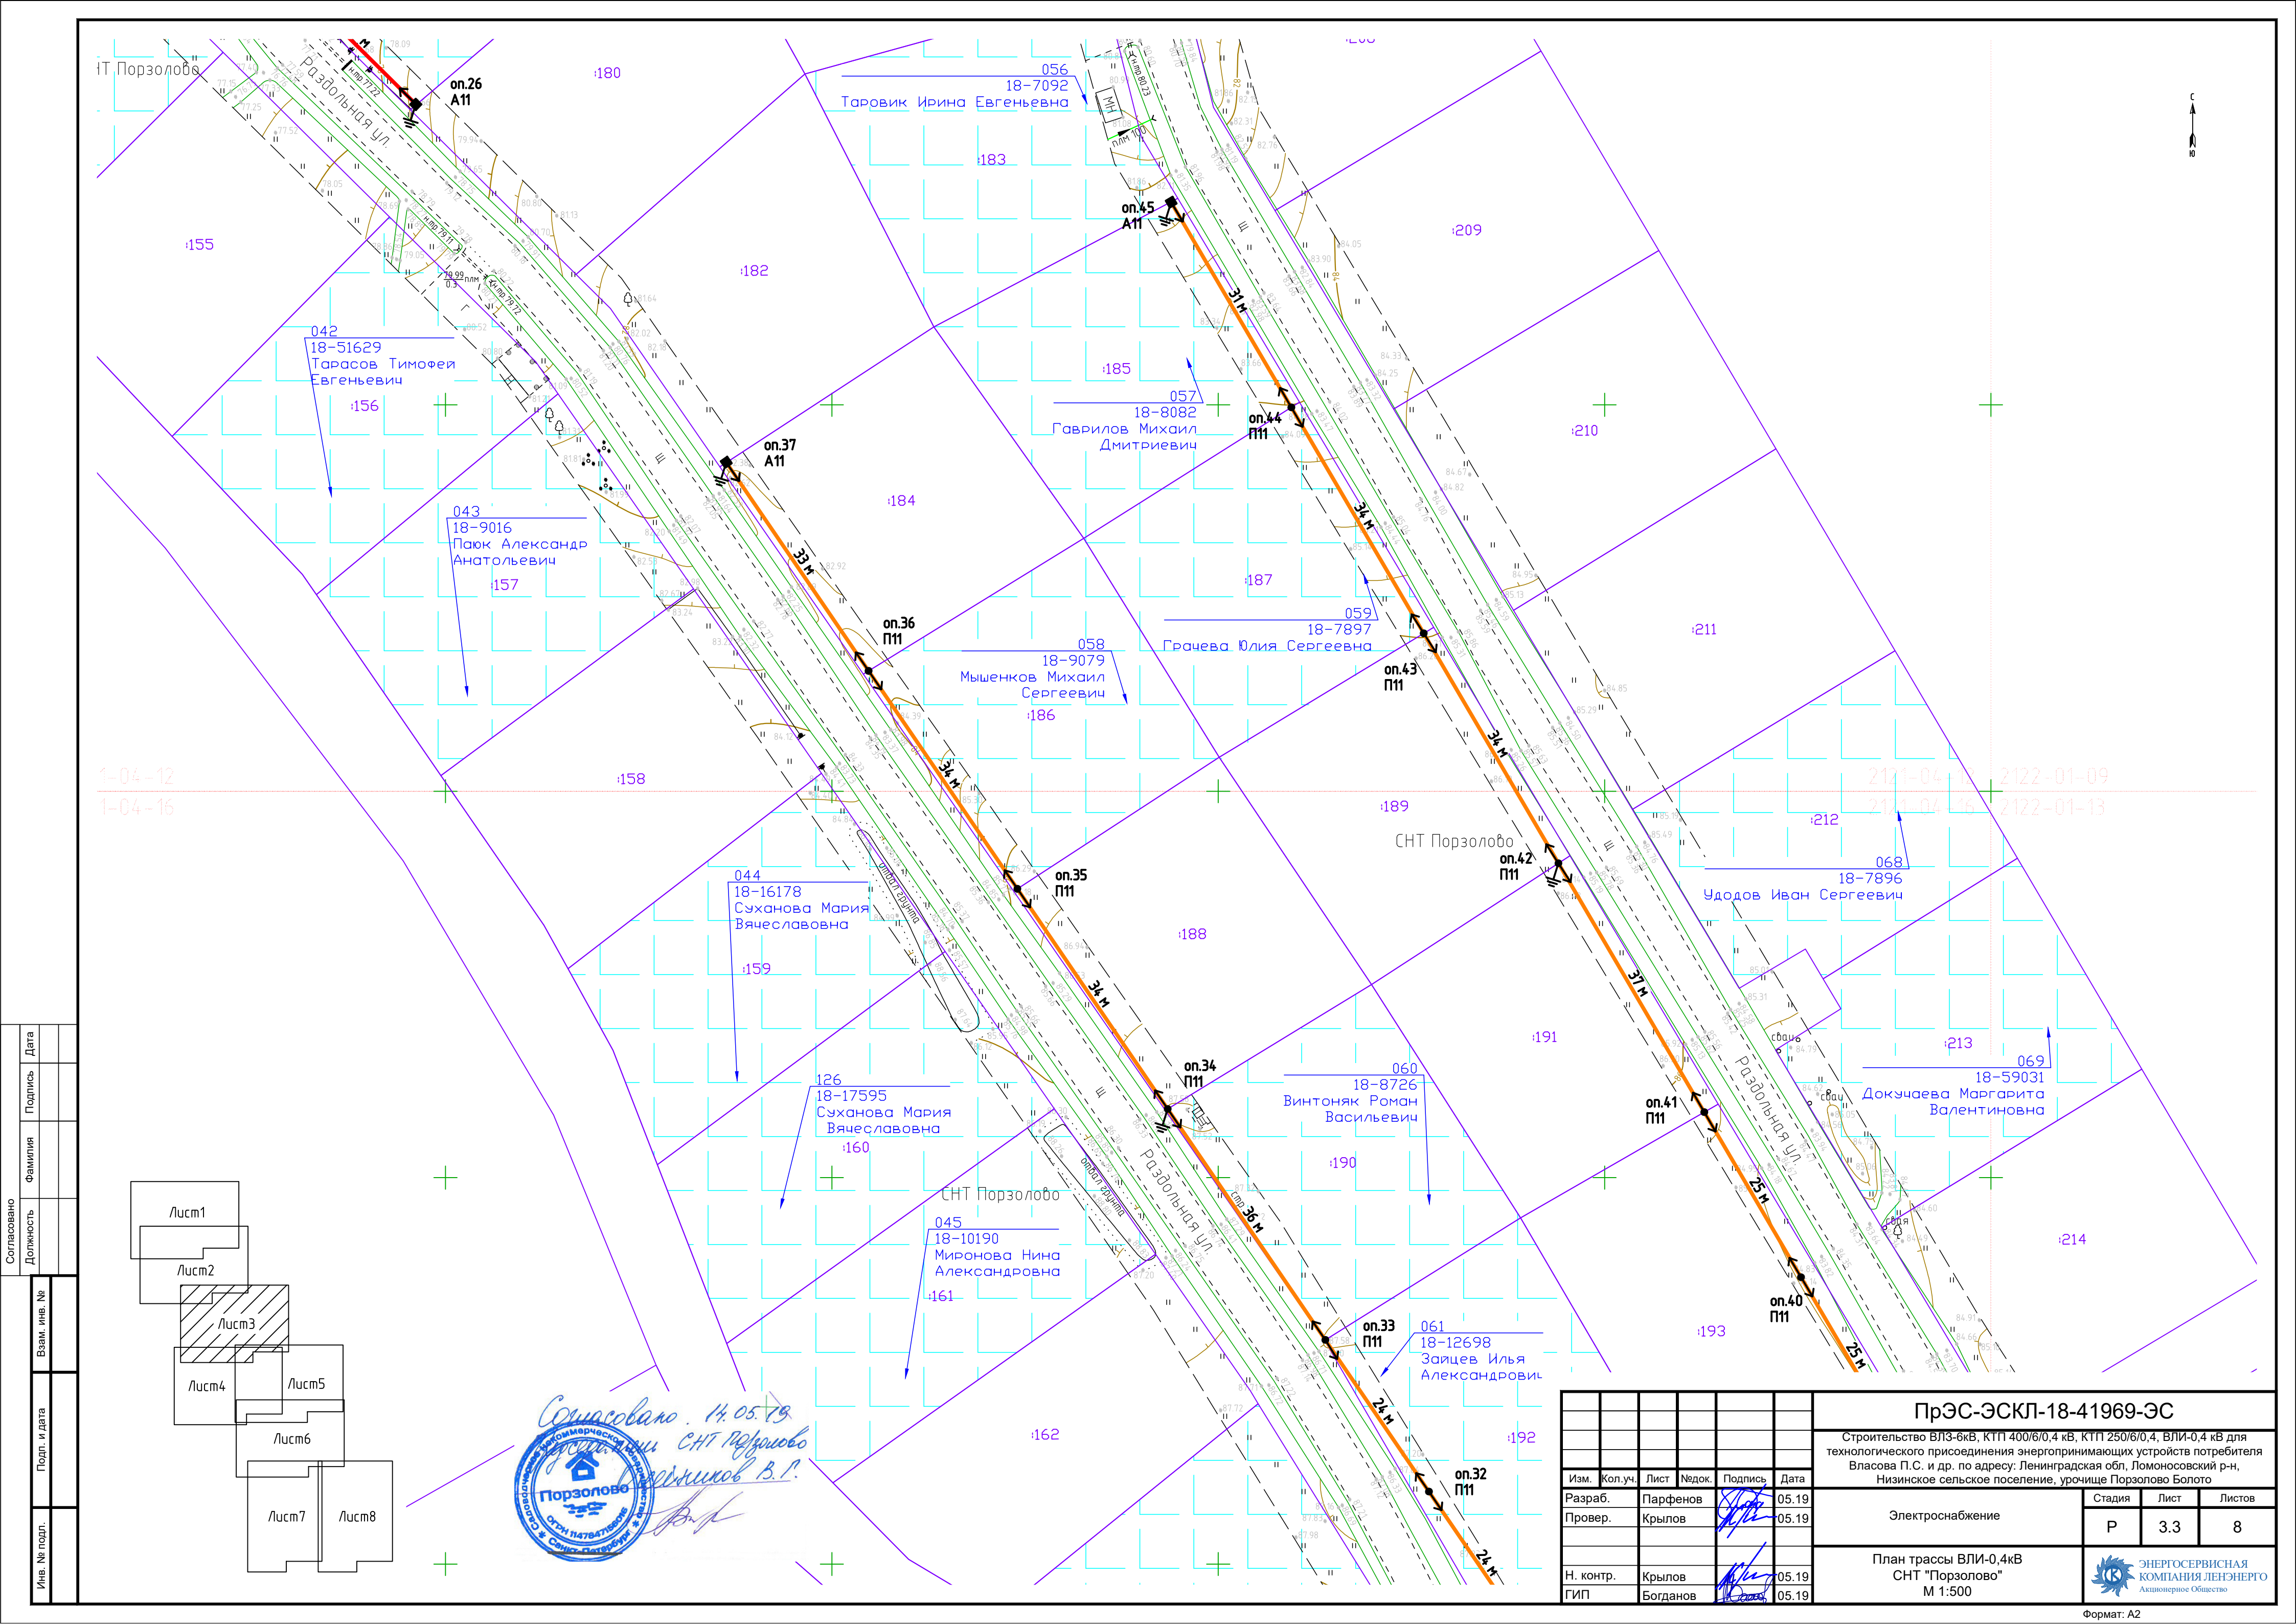


Согласовано	Дата	
	Подпись	
	Фамилия	
	Должность	
Взам. инв. №	Изм. №	
	Подп. и дата	
Инв. № подл.	Изм. №	
	Подп. и дата	

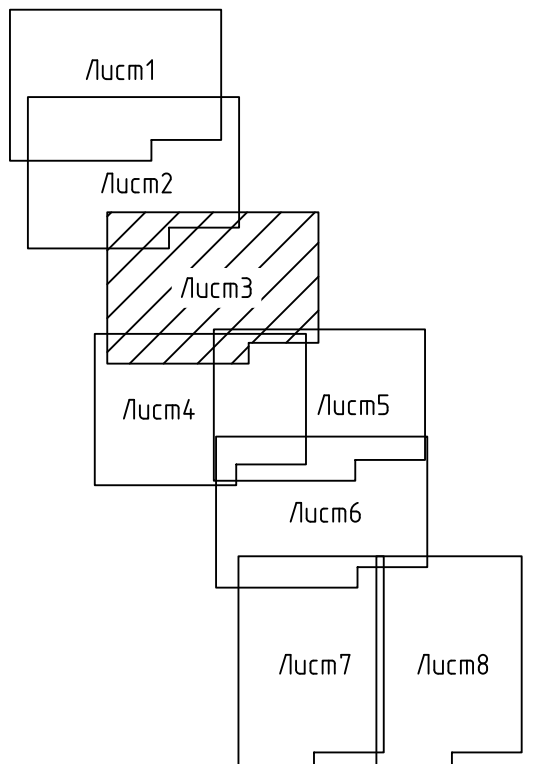


Согласовано 14.05.19
СНТ Порзолово
В.П. [Signature]



						ПрЭС-ЭСКЛ-18-41969-ЭС			
						Строительство ВЛ3-6кВ, КТП 400/6/0,4 кВ, КТП 250/6/0,4, ВЛИ-0,4 кВ для технологического присоединения энергопринимающих устройств потребителя Власова П.С. и др. по адресу: Ленинградская обл, Ломоносовский р-н, Низинское сельское поселение, урочище Порзолово Болото			
Изм.	Кол.уч.	Лист	Недок.	Подпись	Дата	Электроснабжение	Стадия	Лист	Листов
Разраб.		Парфенов			05.19		Р	3.3	8
Провер.		Крылов			05.19	План трассы ВЛИ-0,4кВ СНТ "Порзолово" М 1:500		ЭНЕРГОСЕРВИСНАЯ КОМПАНИЯ ЛЕНЭНЕРГО	Акционерное Общество
Н. контр.		Крылов			05.19				
ГИП		Богданов			05.19				

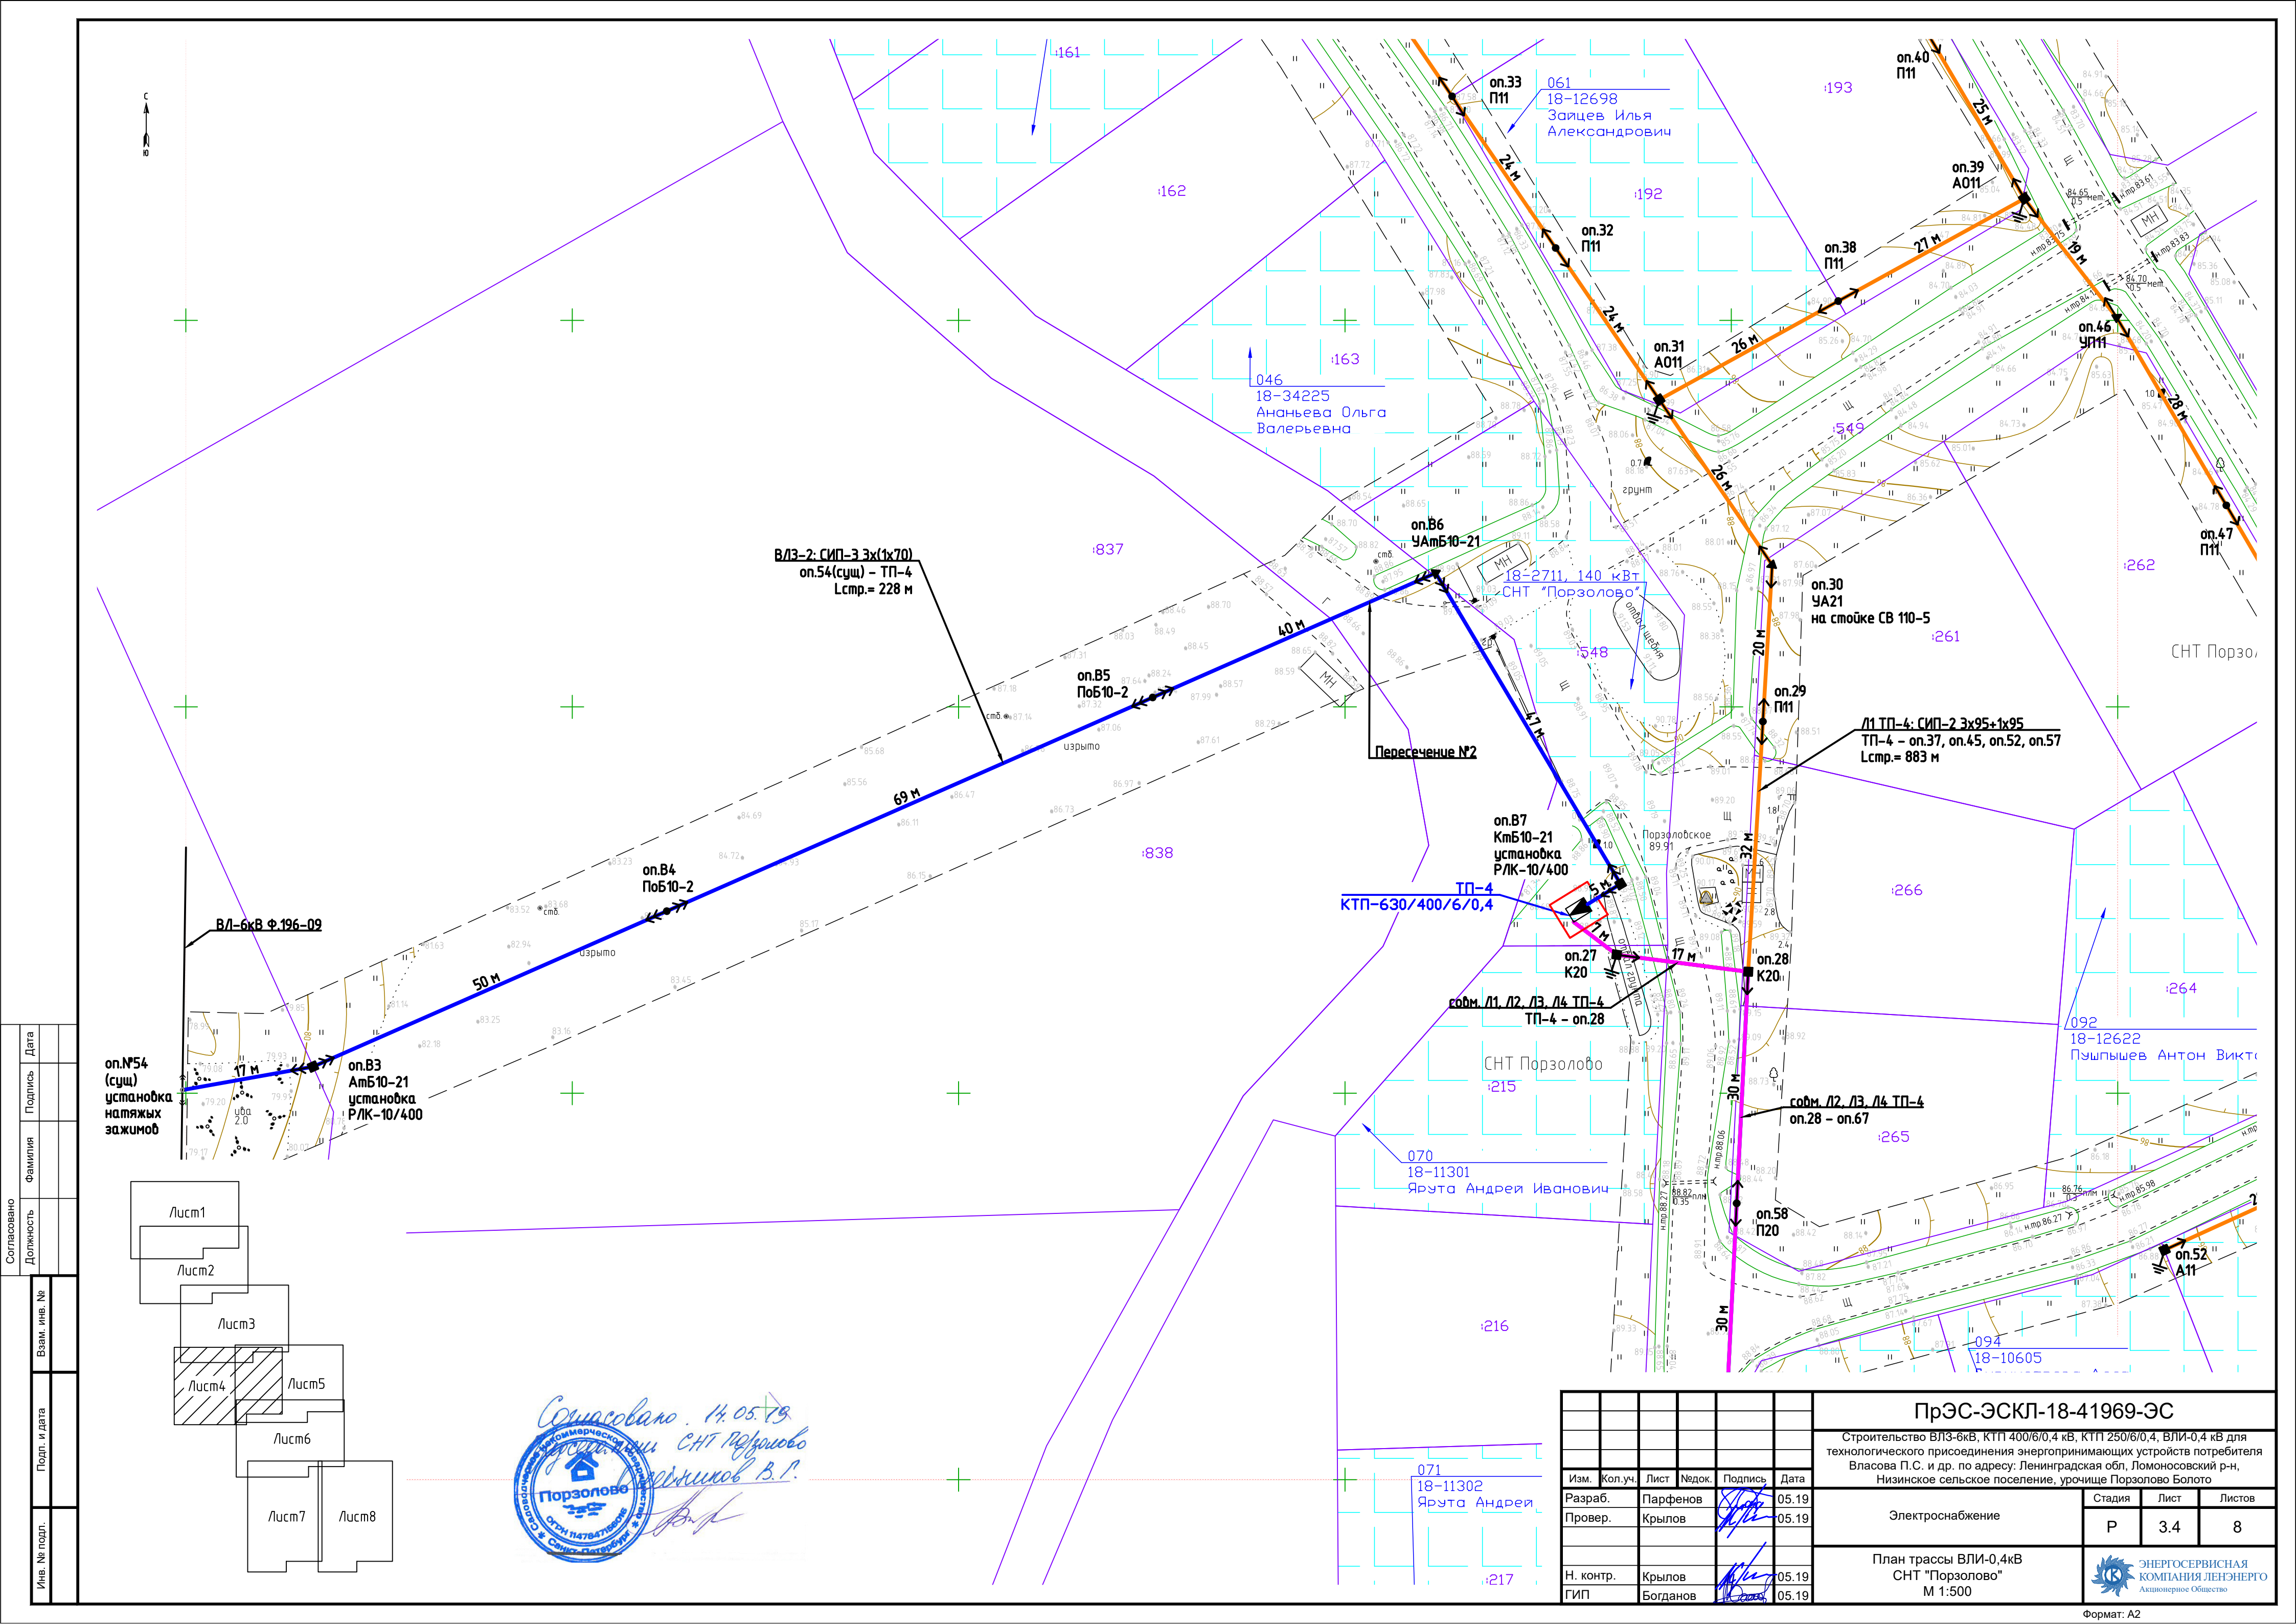


Согласовано	Дата	
	Подпись	
Должность	Фамилия	
	Подпись	
Взам. инв. №	Подп. и дата	
	Инд. № подл.	

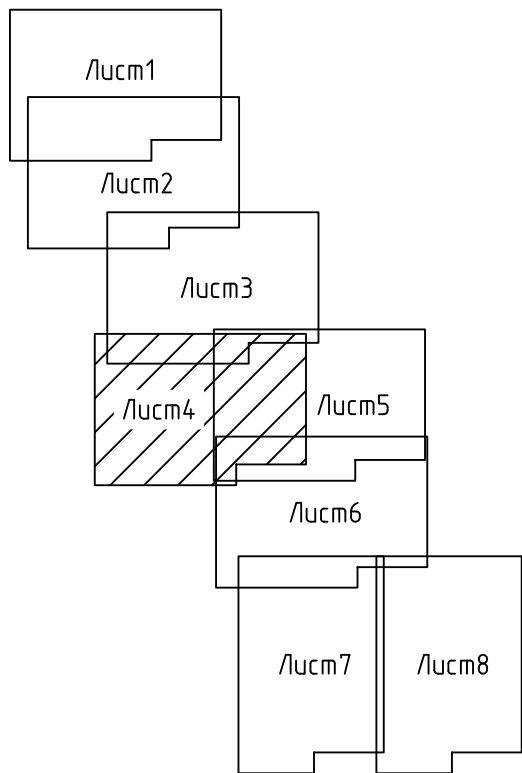

Согласовано 14.05.19
Инженер-проектировщик С.П. Порзолово
С.П. Порзолово


ПрЭС-ЭСКЛ-18-41969-ЭС					
Строительство ВЛЗ-6кВ, КТП 400/6/0,4 кВ, КТП 250/6/0,4, ВЛИ-0,4 кВ для технологического присоединения энергопринимающих устройств потребителей Власова П.С. и др. по адресу: Ленинградская обл, Ломоносовский р-н, Низинское сельское поселение, урочище Порзолово Болото					
Электроснабжение				Стадия	Лист
				Р	3.4
План трассы ВЛИ-0,4кВ СНТ "Порзолово" М 1:500				Лист	Листов
				8	8
ЭНЕРГОСЕРВИСНАЯ КОМПАНИЯ ЛЕНЭНЕРГО					
Акционерное Общество					

Согласовано 14.05.19
Инженер С.Н.Т. Порзолово
В.П. Порзолово

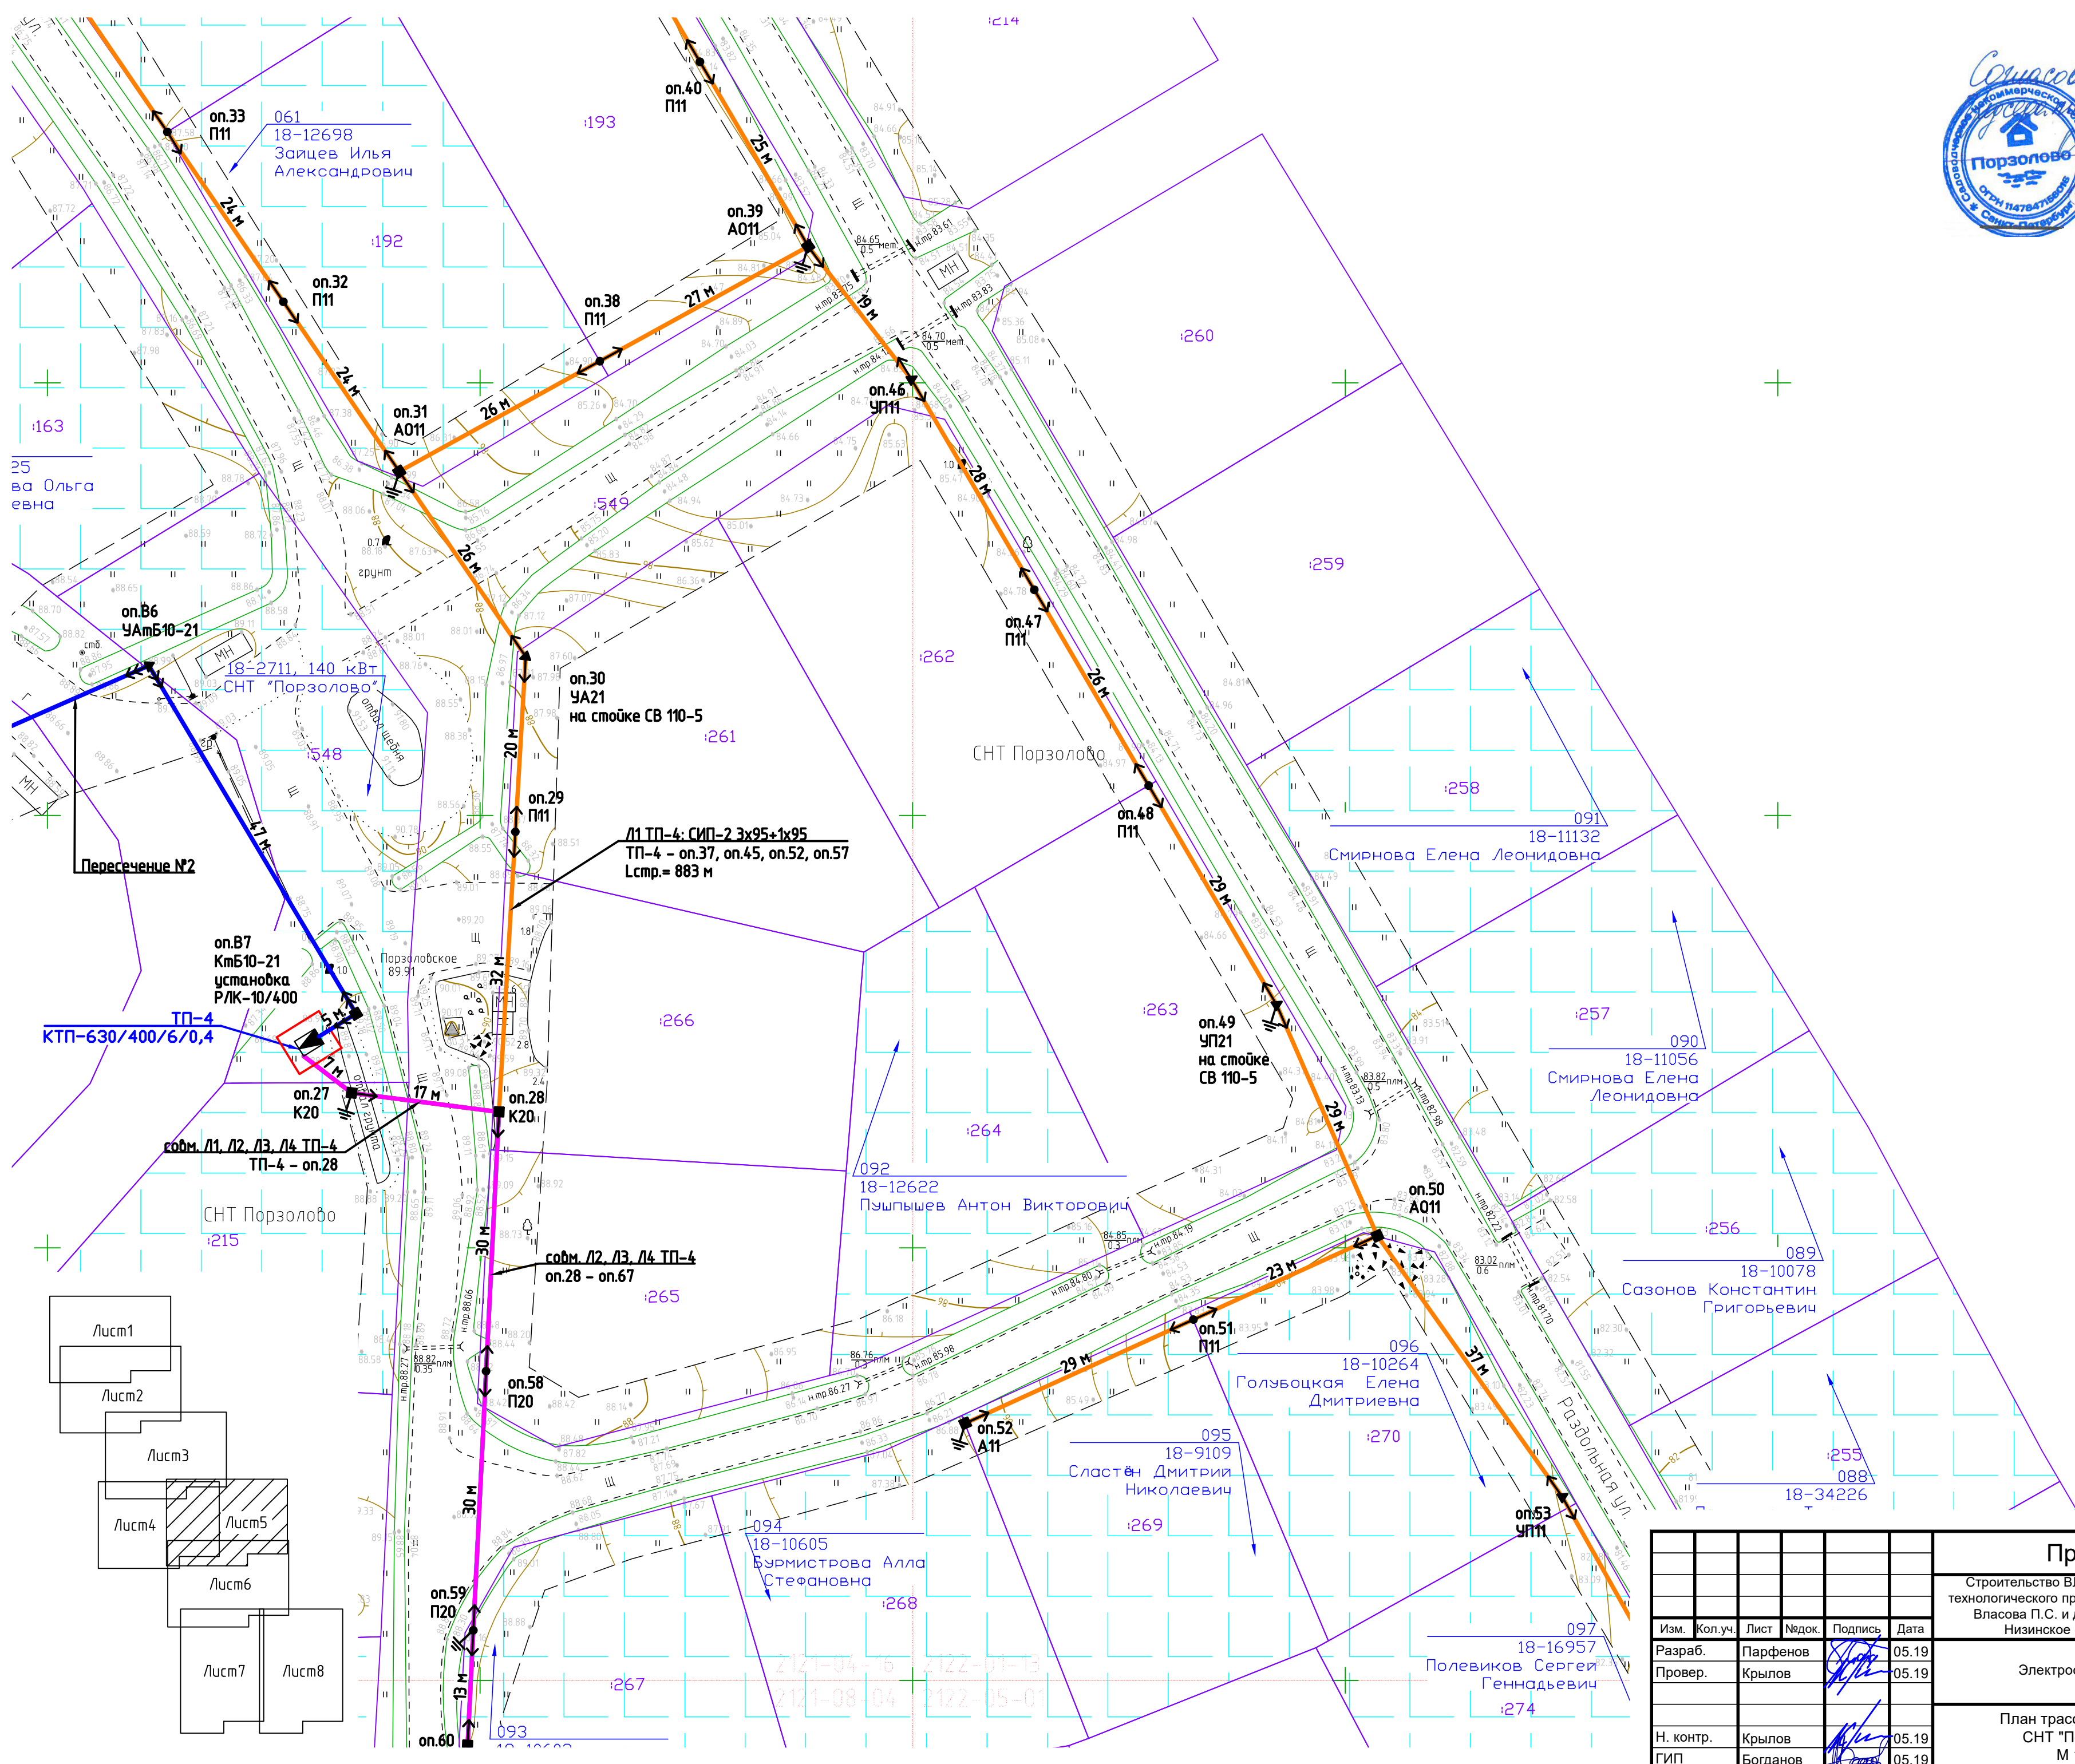


Согласовано	Подпись	Дата
Должность	Подпись	Дата
Фамилия	Подпись	Дата
Взам. инв. №	Подп. и дата	Инд. № подл.

ПрЭС-ЭСКЛ-18-41969-ЭС					
Строительство ВЛЗ-6кВ, КТП 400/6/0,4 кВ, КТП 250/6/0,4, ВЛИ-0,4 кВ для технологического присоединения энергопринимающих устройств потребителя Власова П.С. и др. по адресу: Ленинградская обл, Ломоносовский р-н, Низинское сельское поселение, урочище Порзолово Болото					
Электроснабжение			Стадия	Лист	Листов
			Р	3.5	8
План трассы ВЛИ-0,4кВ СНТ "Порзолово" М 1:500			ЭНЕРГОСЕРВИСНАЯ КОМПАНИЯ ЛЕНЭНЕРГО Акционерное Общество		
Изм.	Кол.уч.	Лист	Недок.	Подпись	Дата
Разраб.	Парфенов				05.19
Провер.	Крылов				05.19
Н. контр.	Крылов				05.19
ГИП	Богданов				05.19

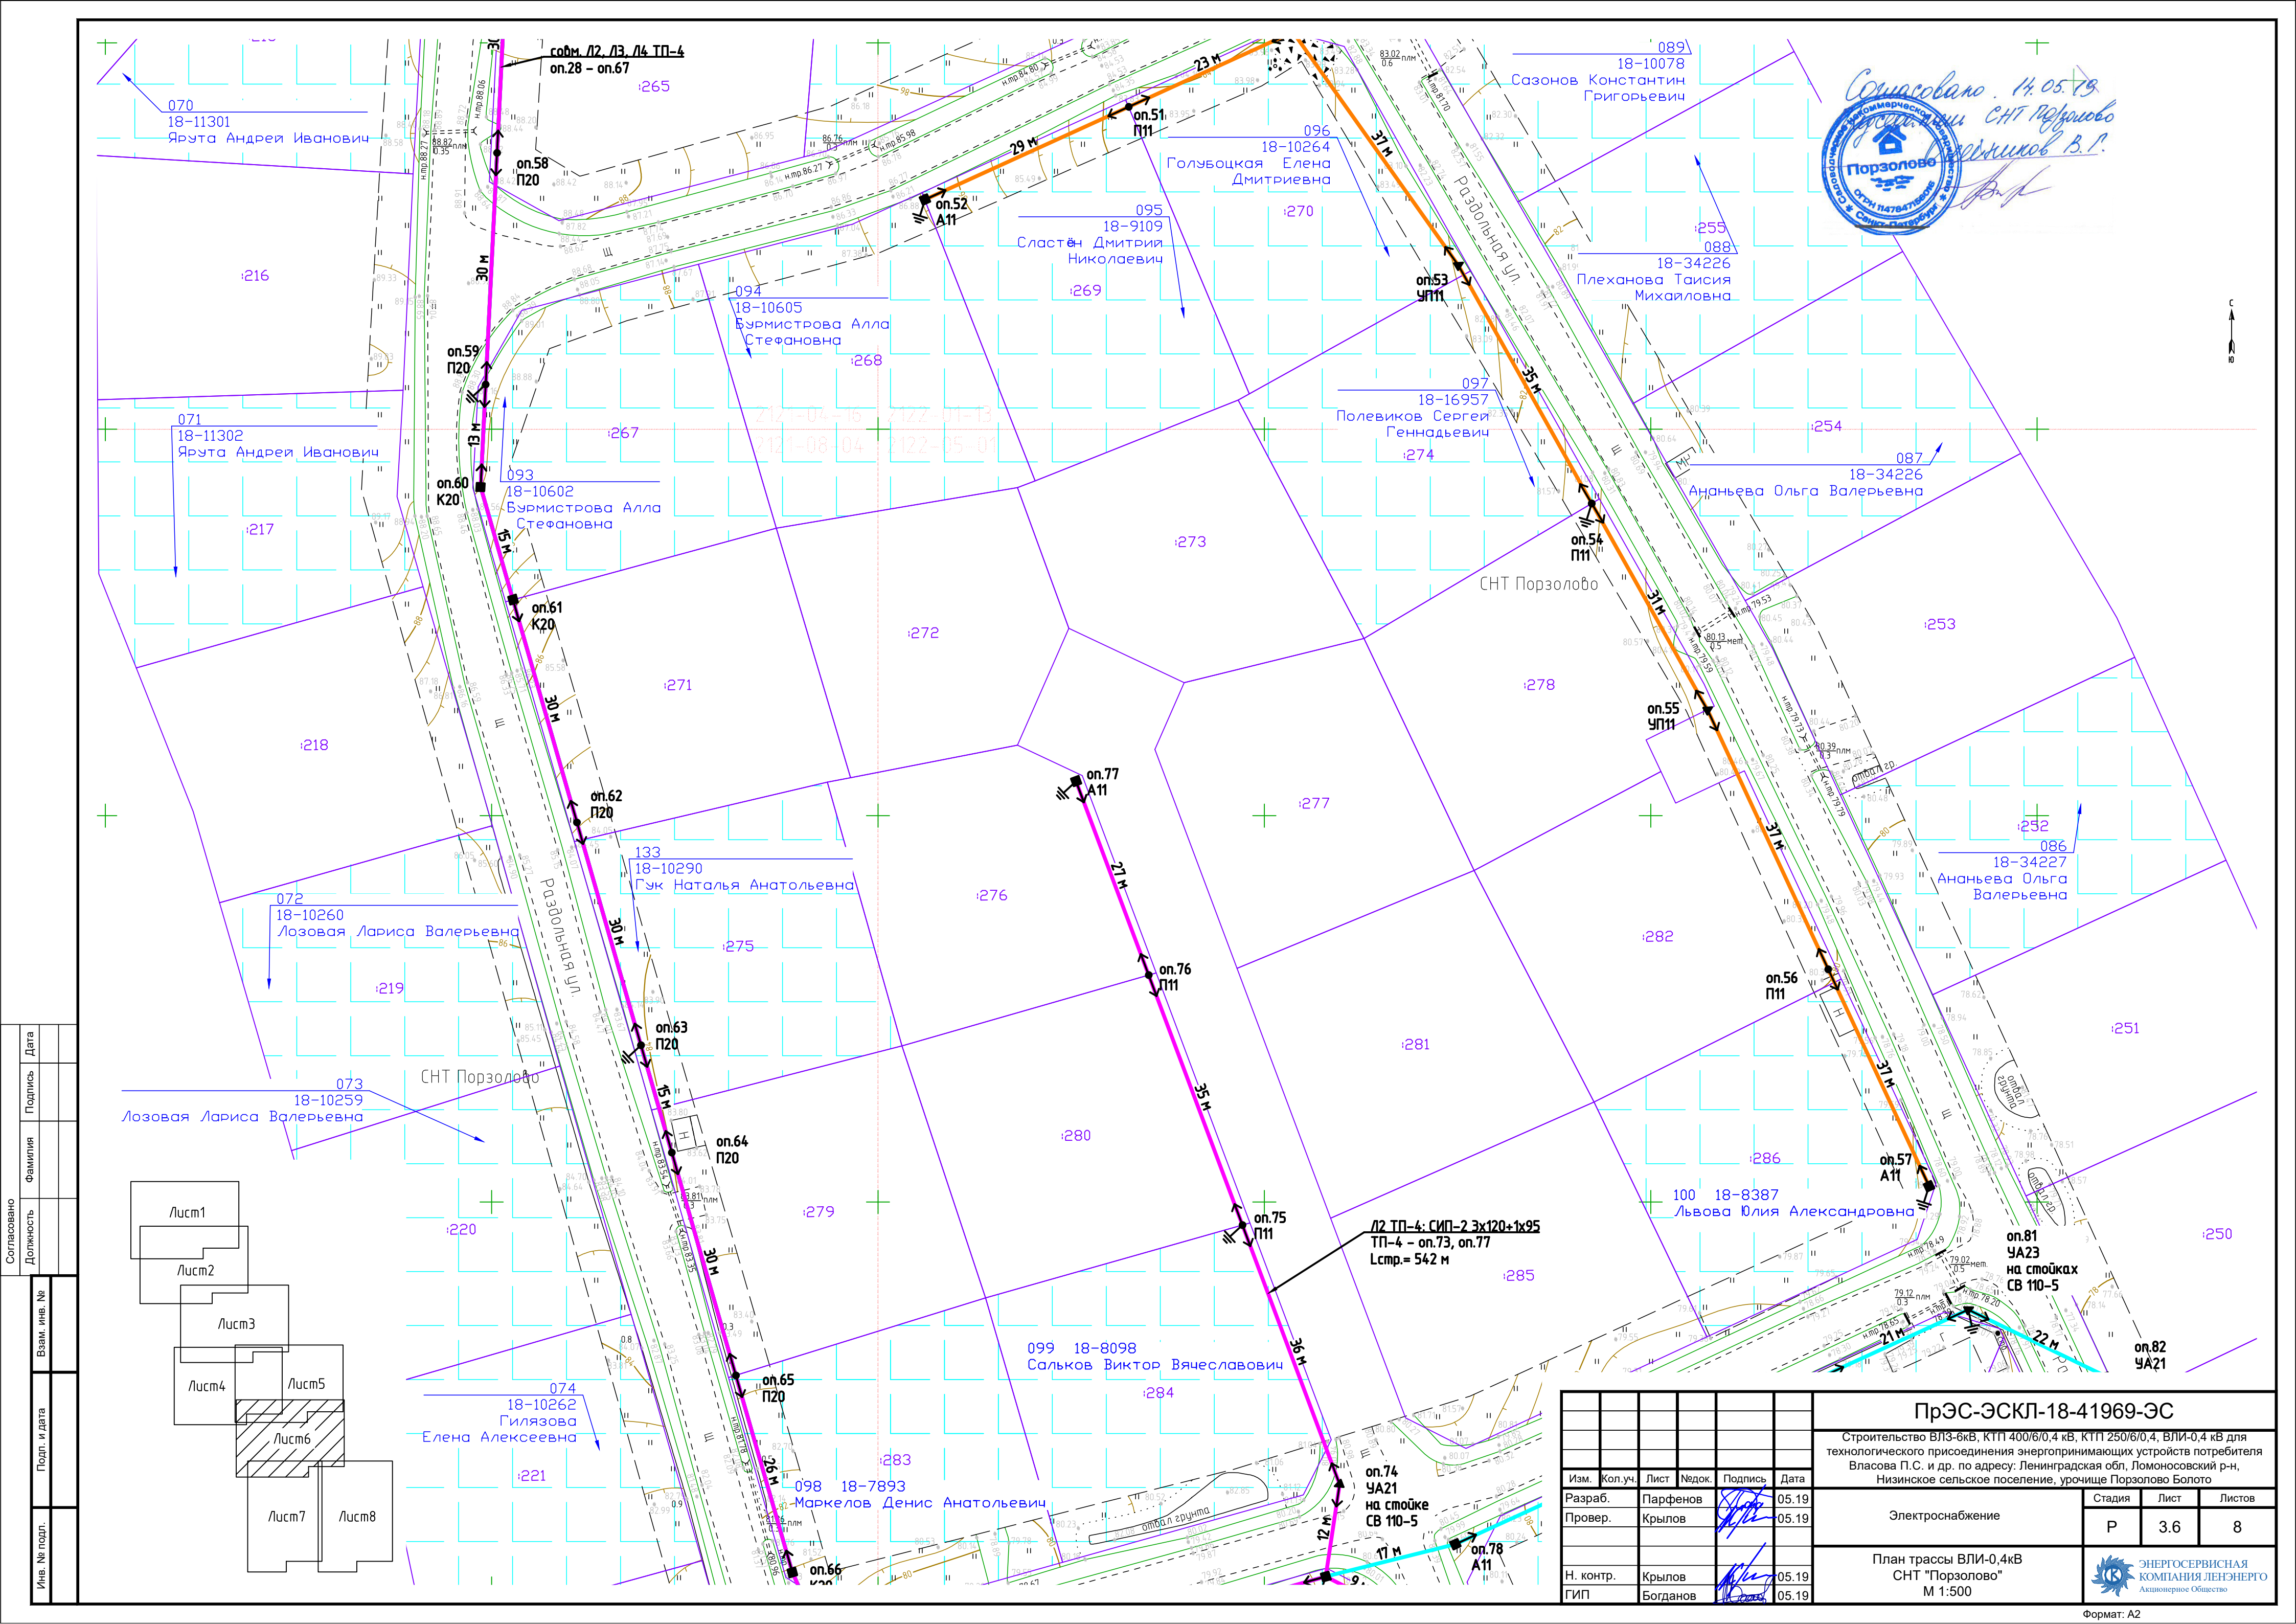


Согласовано 14.05.19
СНТ Порзолово
Порзолово
ОГРН 1147841000000
Синица Александр В.П.

Согласовано		Подпись		Дата	
Должность		Фамилия			
Взам. инв. №					
Подп. и дата					
Инв. № подл.					

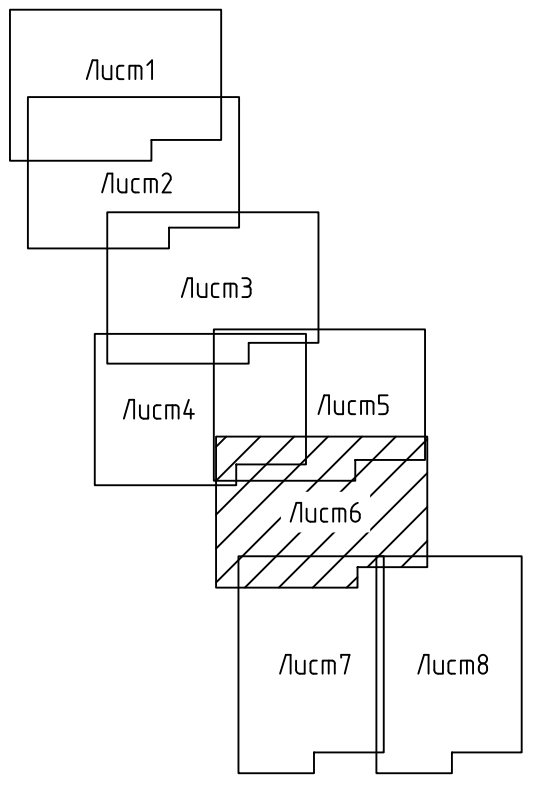


ПрЭС-ЭСКЛ-18-41969-ЭС					
Строительство ВЛЗ-6кВ, КТП 400/6/0,4 кВ, КТП 250/6/0,4, ВЛИ-0,4 кВ для технологического присоединения энергопринимающих устройств потребителей Власова П.С. и др. по адресу: Ленинградская обл, Ломоносовский р-н, Низинское сельское поселение, урочище Порзолово Болото					
Электроснабжение				Стадия	Лист
				Р	3.6
План трассы ВЛИ-0,4кВ СНТ "Порзолово" М 1:500				Листов	8
ЭНЕРГОСЕРВИСНАЯ КОМПАНИЯ ЛЕНЭНЕРГО Акционерное Общество					

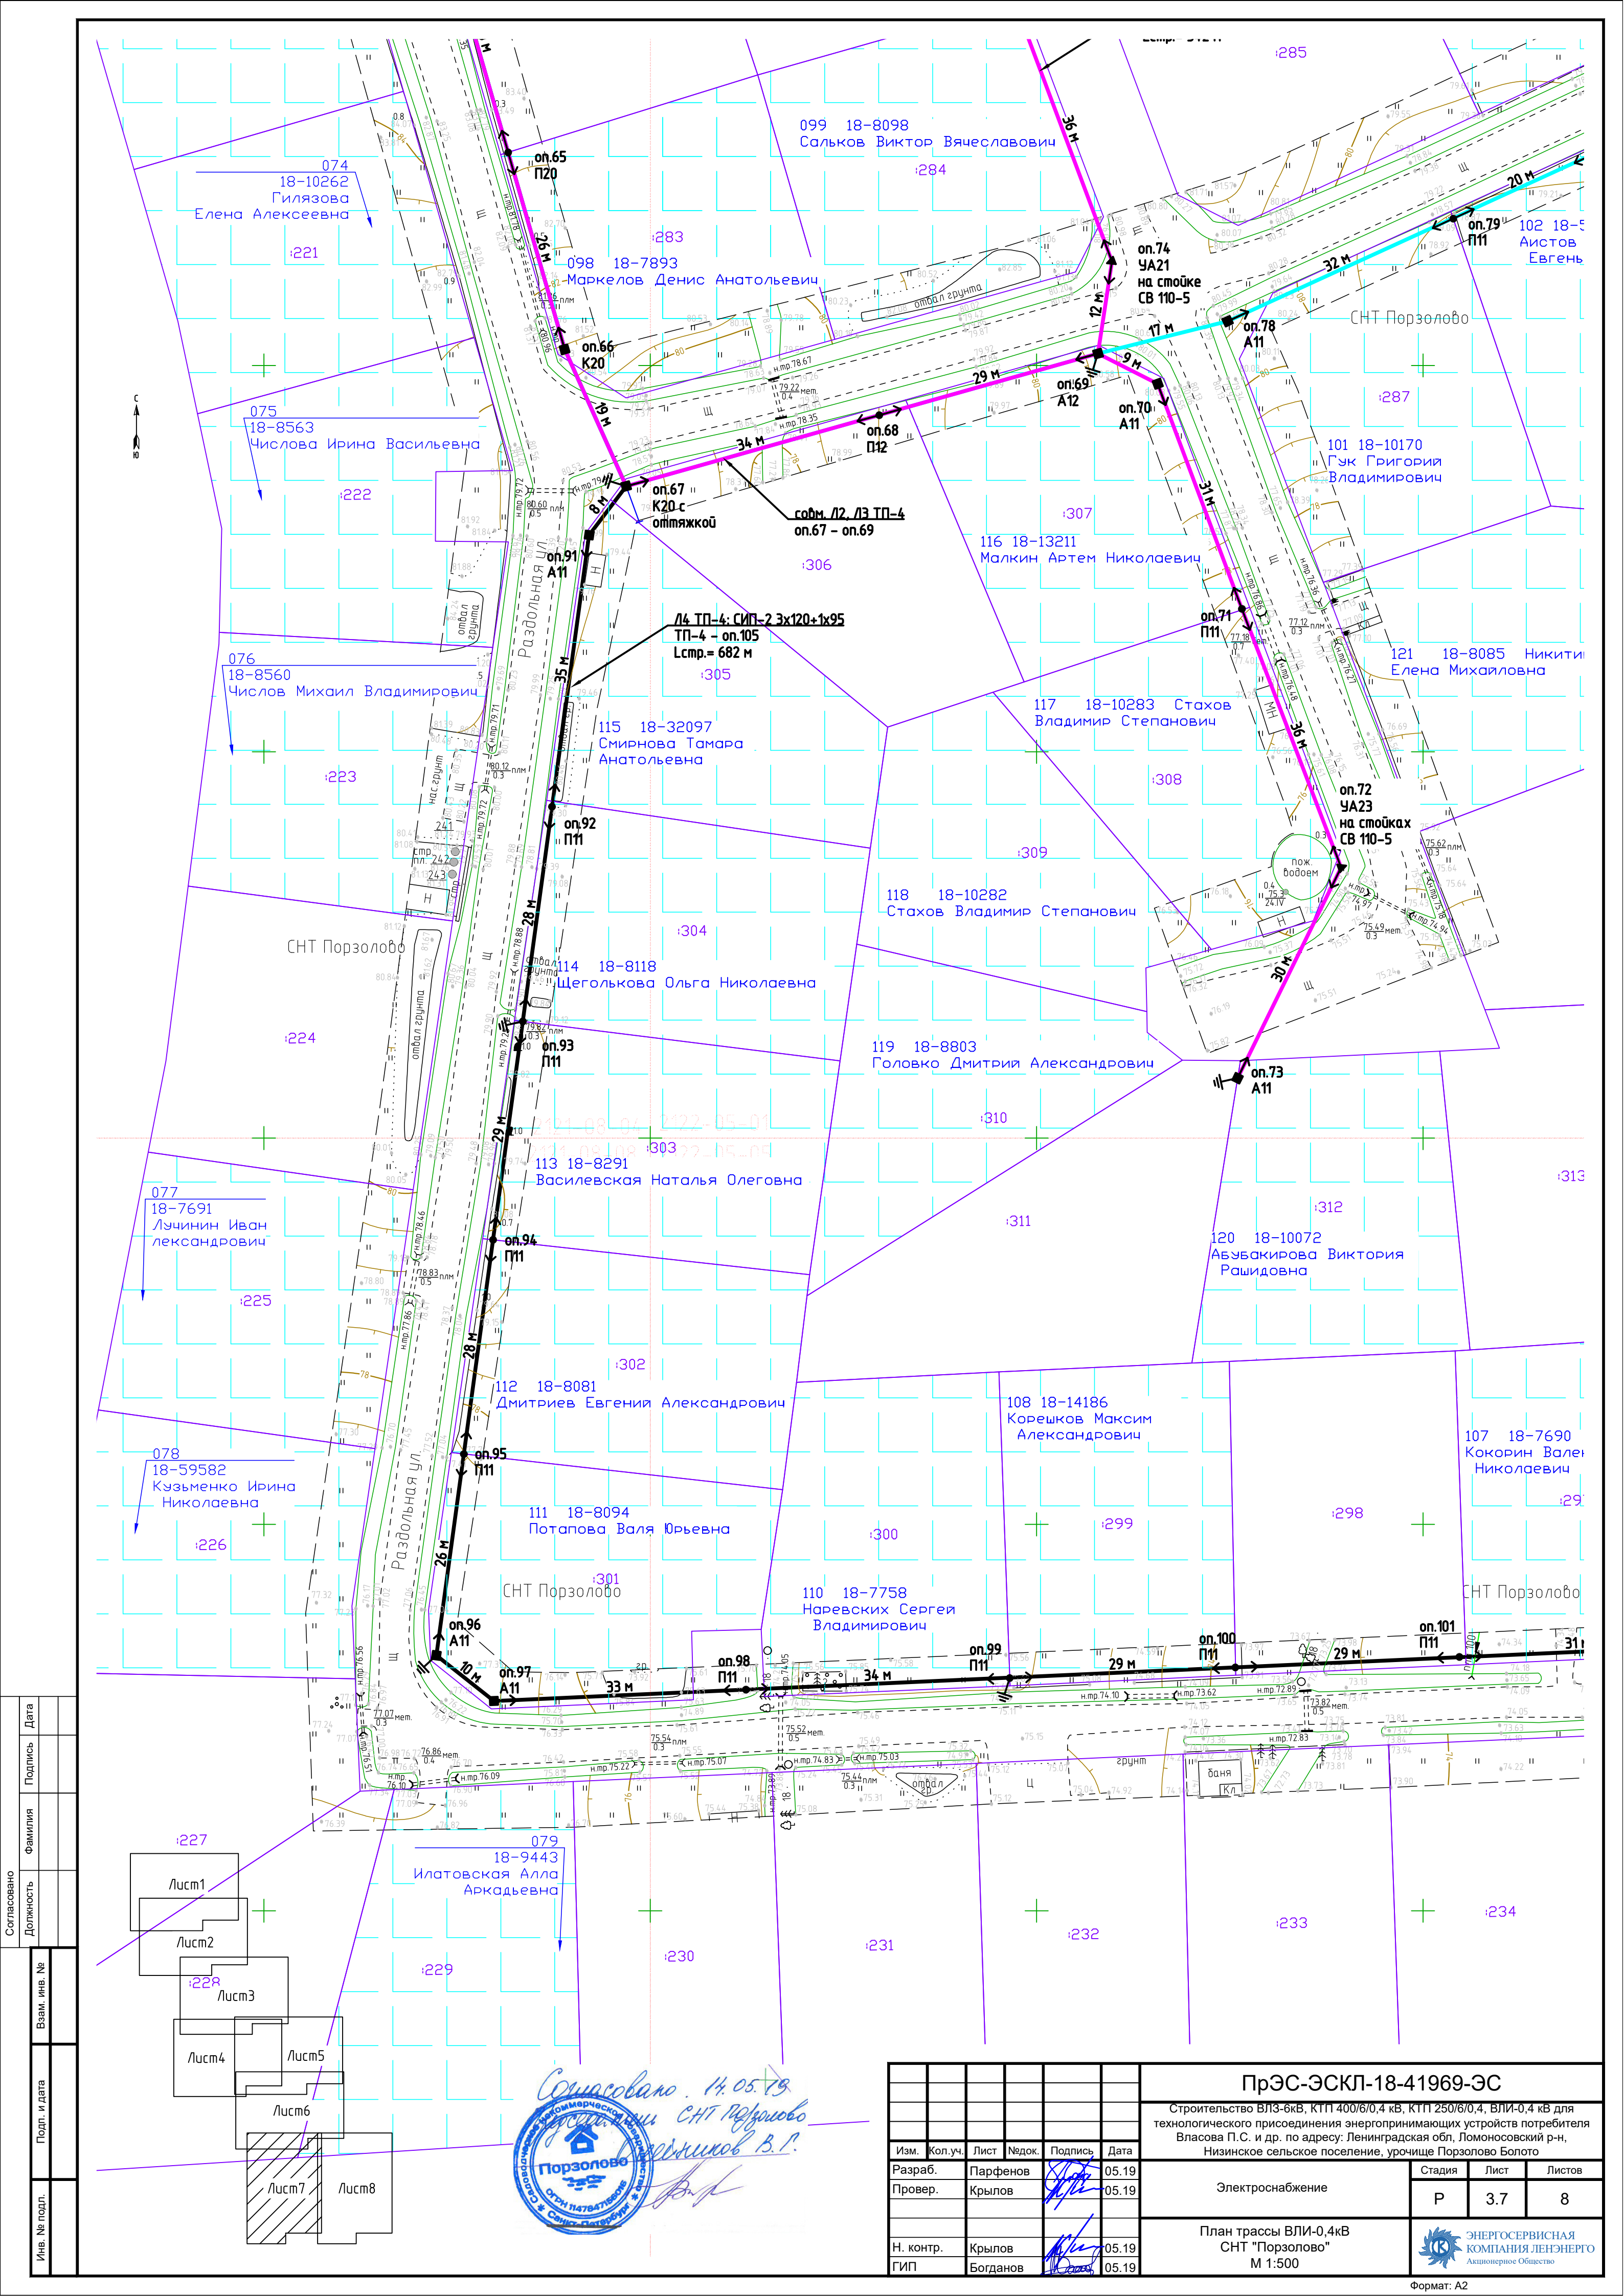

Согласовано	Подпись		Дата	
	Должность			
Взам. инв. №	Фамилия		Подпись	
	Имя, № подл.		Дата	

Согласовано 14.05.19
Инженер С.П. Порзолово
С.П. Порзолово

ПрЭС-ЭСКЛ-18-41969-ЭС				
Строительство ВЛЗ-6кВ, КТП 400/6/0,4 кВ, КТП 250/6/0,4, ВЛИ-0,4 кВ для технологического присоединения энергопринимающих устройств потребителя Власова П.С. и др. по адресу: Ленинградская обл. Ломоносовский р-н, Низинское сельское поселение, урочище Порзолово Болото				
Электроснабжение	Изм.	Кол.уч.	Лист	Неодк.
	Разраб.	Парфенов	Крылов	Подпись
План трассы ВЛИ-0,4кВ СНТ "Порзолово" М 1:500	Провер.	Крылов	05.19	Дата
	Н. контр.	Крылов	05.19	Дата
Гип		Богданов	05.19	Дата
Электроснабжение		Стадия	Лист	Листов
Р		3.7	8	
ЭНЕРГОСЕРВИСНАЯ КОМПАНИЯ ЛЕНЭНЕРГО		Акционерное Общество		

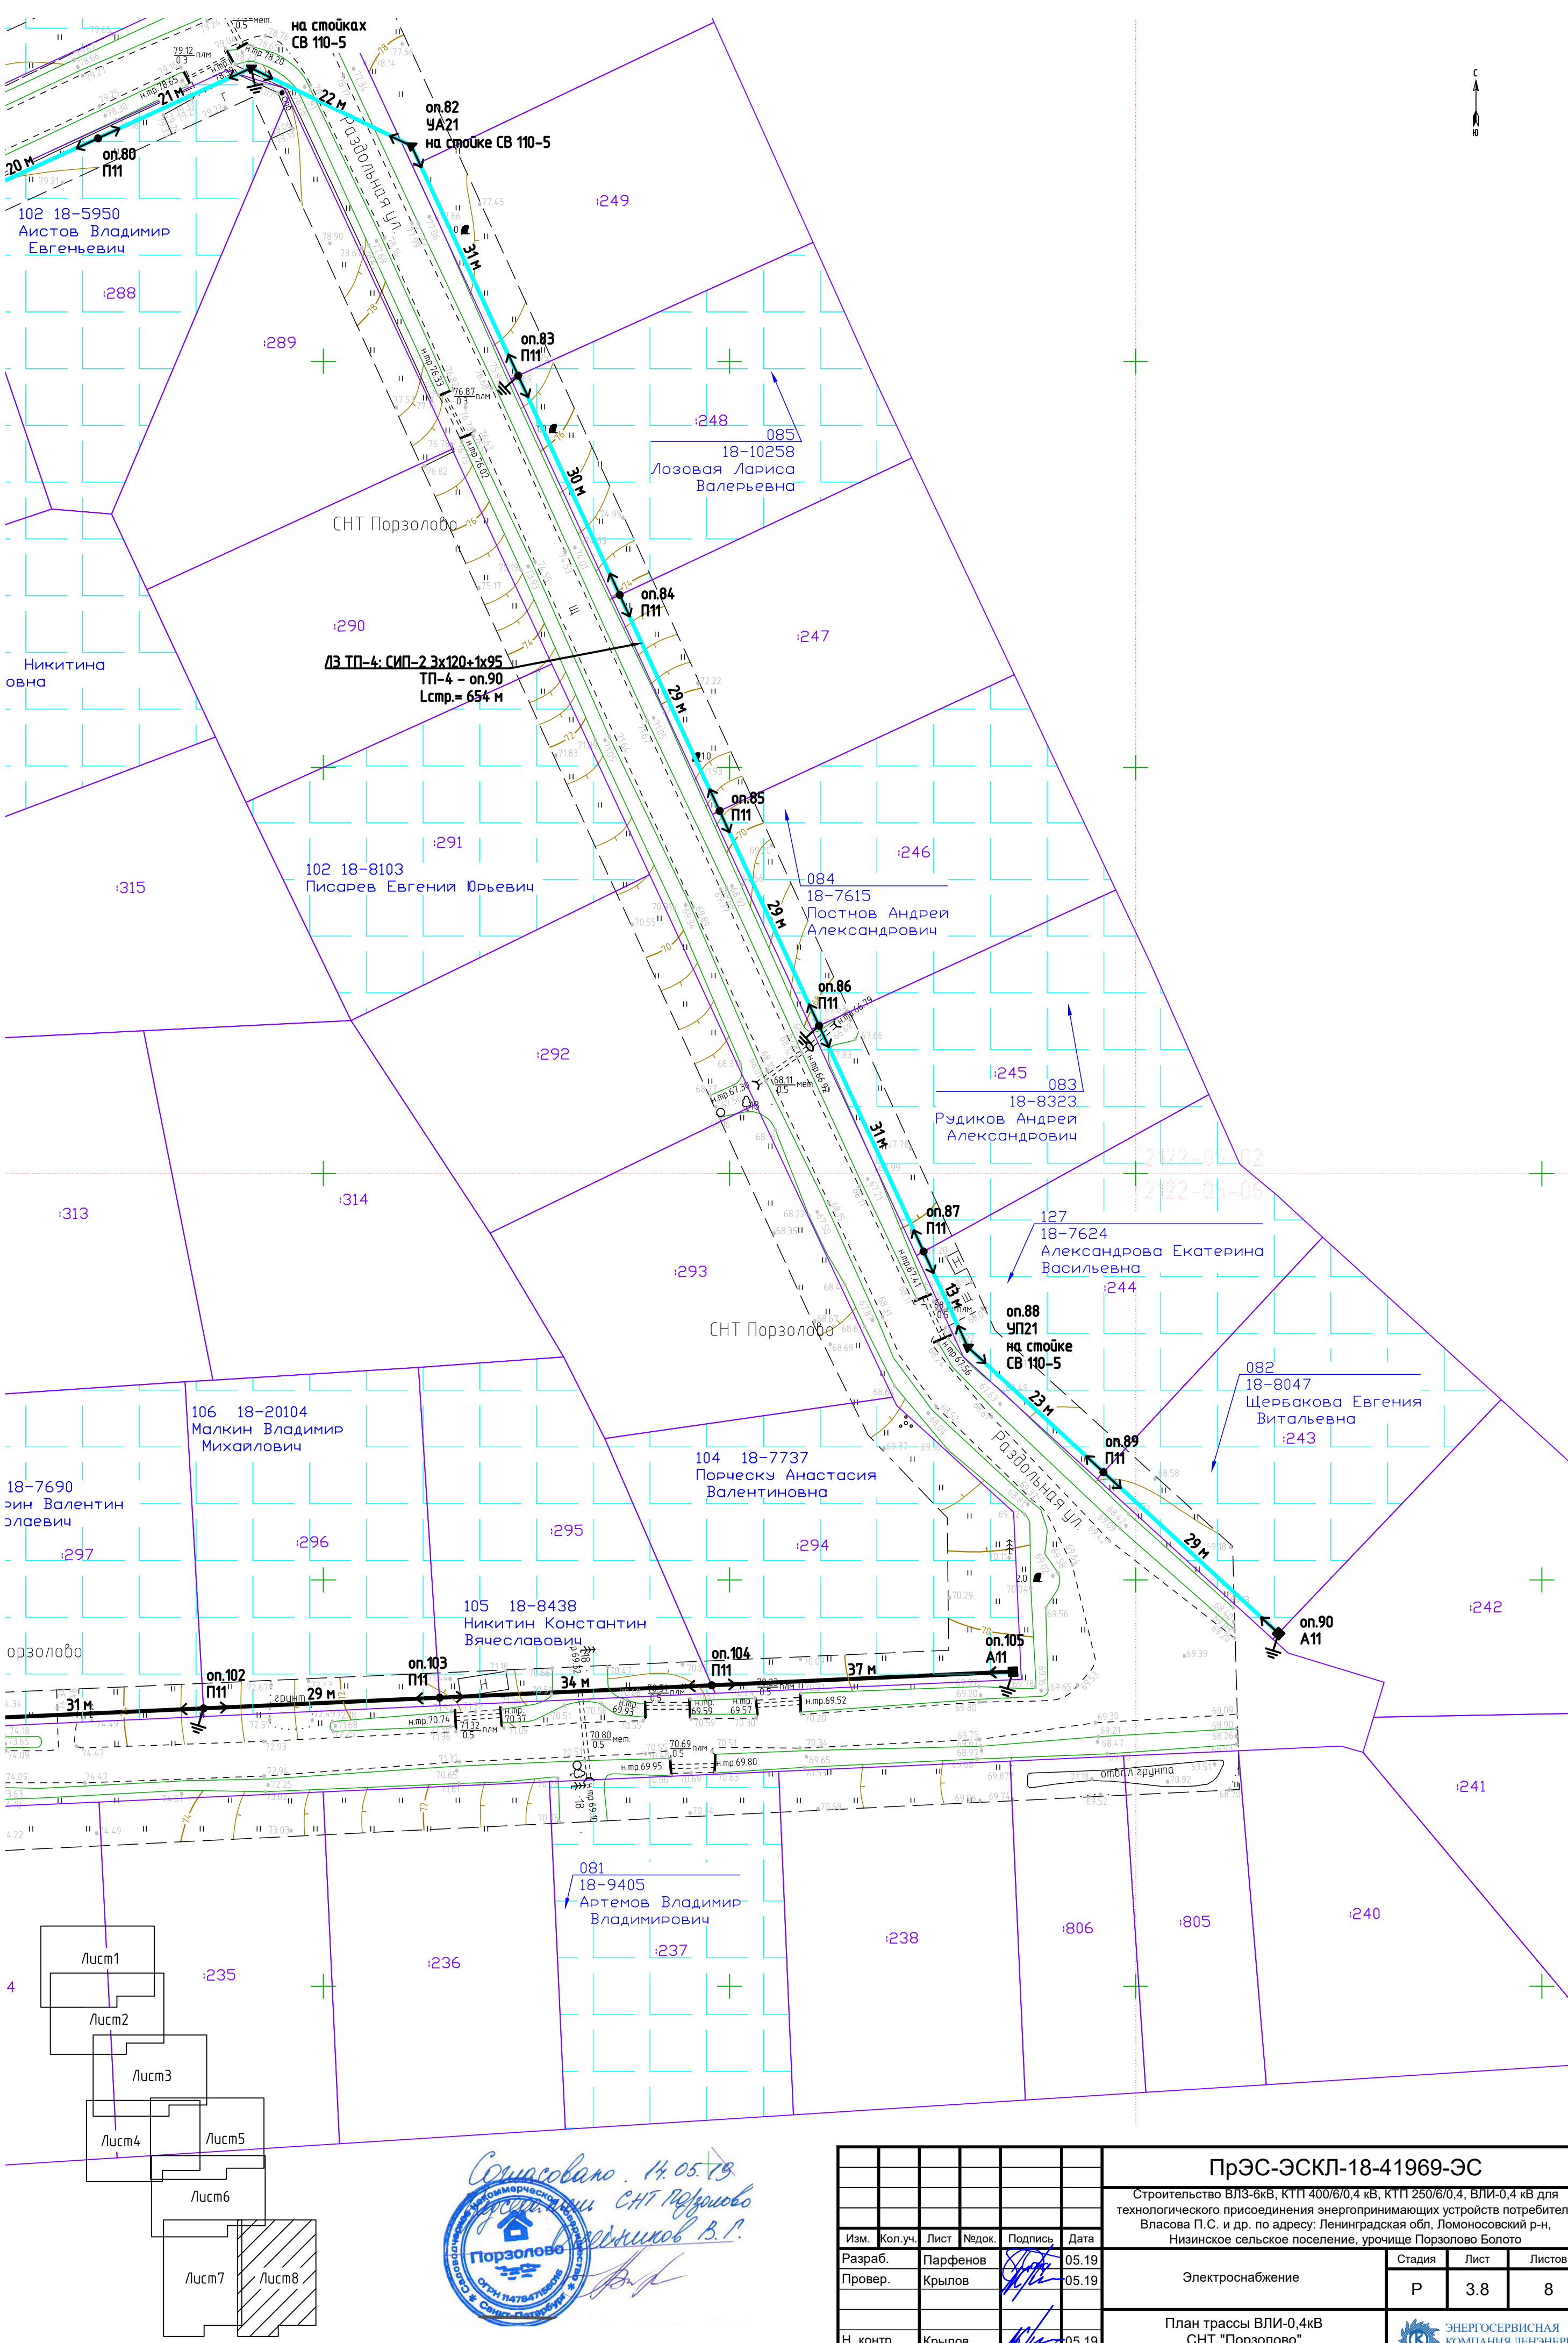

Согласовано	Должность	Подпись	Дата
	Фамилия		
Изм. № инв. №	Взам. инв. №		
	Подп. и дата		
Изм. № инв. №	Взам. инв. №		
	Подп. и дата		

Согласовано 14.05.19
Инженер С.Н.Т. Порзолово
В.П.Р.

ПрЭС-ЭСКЛ-18-41969-ЭС					
Строительство ВЛЗ-6кВ, КТП 400/6/0,4 кВ, КТП 250/6/0,4, ВЛИ-0,4 кВ для технологического присоединения энергопринимающих устройств потребителя Власова П.С. и др. по адресу: Ленинградская обл, Ломоносовский р-н, Низинское сельское поселение, урочище Порзолово Болото					
Электроснабжение				Стадия	Лист
				Р	3.8
План трассы ВЛИ-0,4кВ СНТ "Порзолово" М 1:500				Лист	Листов
				Р	8
ЭНЕРГОСЕРВИСНАЯ КОМПАНИЯ ЛЕНЭНЕРГО					
Акционерное Общество					
Изм.	Кол.уч.	Лист	Недок.	Подпись	Дата
Разраб.	Парфенов				05.19
Провер.	Крылов				05.19
Н. контр.	Крылов				05.19
ГИП	Богданов				05.19